


Flächen/Räume	Fläche in m ²	 Reihe	 Parlament	 Bankett	 U-Form
Saal 2	135	125	68	72	32

Perfekt für Veranstaltungen bis zu 125 Gästen

Der vielseitig nutzbare Saal 2 eignet sich aufgrund seiner Größe und Ausstattung besonders gut für kleinere Vorträge, Präsentationen, Sitzungen und Gruppenarbeiten bis 125 Gäste. Er bietet auf 135 m² Fläche Platz für bis zu 125 Personen in Reihenbestuhlung, 68 parlamentarische Sitze oder 72 Bankettplätze. Die Fenster verfügen über Verdunkelungseinrichtungen. Der gehobene Standard umfasst Leinwände, Regiekabinen und verschiedene Anschlussmöglichkeiten über Bodenelektrenten (Elektro und Telekommunikation sowie Ton).

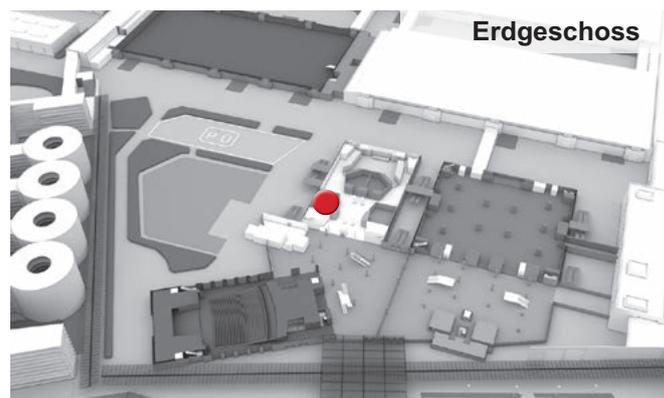


Technische Daten


Lage	<ul style="list-style-type: none"> Anlieferung von der nördlichen Seite des Gebäudes durch das Anlieferungstor im Foyer Nord
Geeignet für	<ul style="list-style-type: none"> Kleinere Vorträge, Präsentationen, Sitzungen, Gruppenarbeit etc.
Kapazität	<ul style="list-style-type: none"> 135 m², 125 Plätze in Reihenbestuhlung, 68 parlamentarisch, 72 Bankett Andere Bestuhlungsvarianten möglich nach Genehmigung durch Branddirektion
Besonderheiten	<ul style="list-style-type: none"> Tageslicht – aber auch verdunkelbar Nicht teilbar Eine Regiekabine befindet sich an der Saalrückwand 3,50 m über Saalniveau, der Abstand zur Leinwand beträgt 13 m. Zulässige Bodenbelastung: 500 kg/m² (5 kN/m²)
Filmleinwand	<ul style="list-style-type: none"> Im Saal befindet sich eine fest eingebaute Leinwand für Aufprojektion mit einer sichtbaren Projektionsfläche von 5,30 m x 3,50 m (B x H). Die Leinwand ist auf einer Trommel aufgerollt und kann bei Bedarf ausgefahren werden. Weitere mobile Leinwände für Auf- als auch für Rückprojektion stehen ebenfalls zur Verfügung.
Medientechnische Ausstattung	<p>Der Saal 2 ist mit einem digitalen 32+8-Kanal Mischpult und einer L'Acoustics-Beschallungsanlage ausgestattet.</p> <ul style="list-style-type: none"> PTZ Kamera 4-Kanal UHF Mikrofonsystem Zusätzliche Medientechnik kann eingebracht werden. Audio- und Video-Querverbindungen in andere Säle möglich
Beleuchtung	<ul style="list-style-type: none"> Der Saal ist in einer Höhe von 4,50 m mit fest installierten dimmbaren Downlights ausgestattet, die sowohl vom Saal als auch von der Regie aus angesteuert werden können.

ICM – International Congress Center Messe München

SAAL 2: LEERPLAN

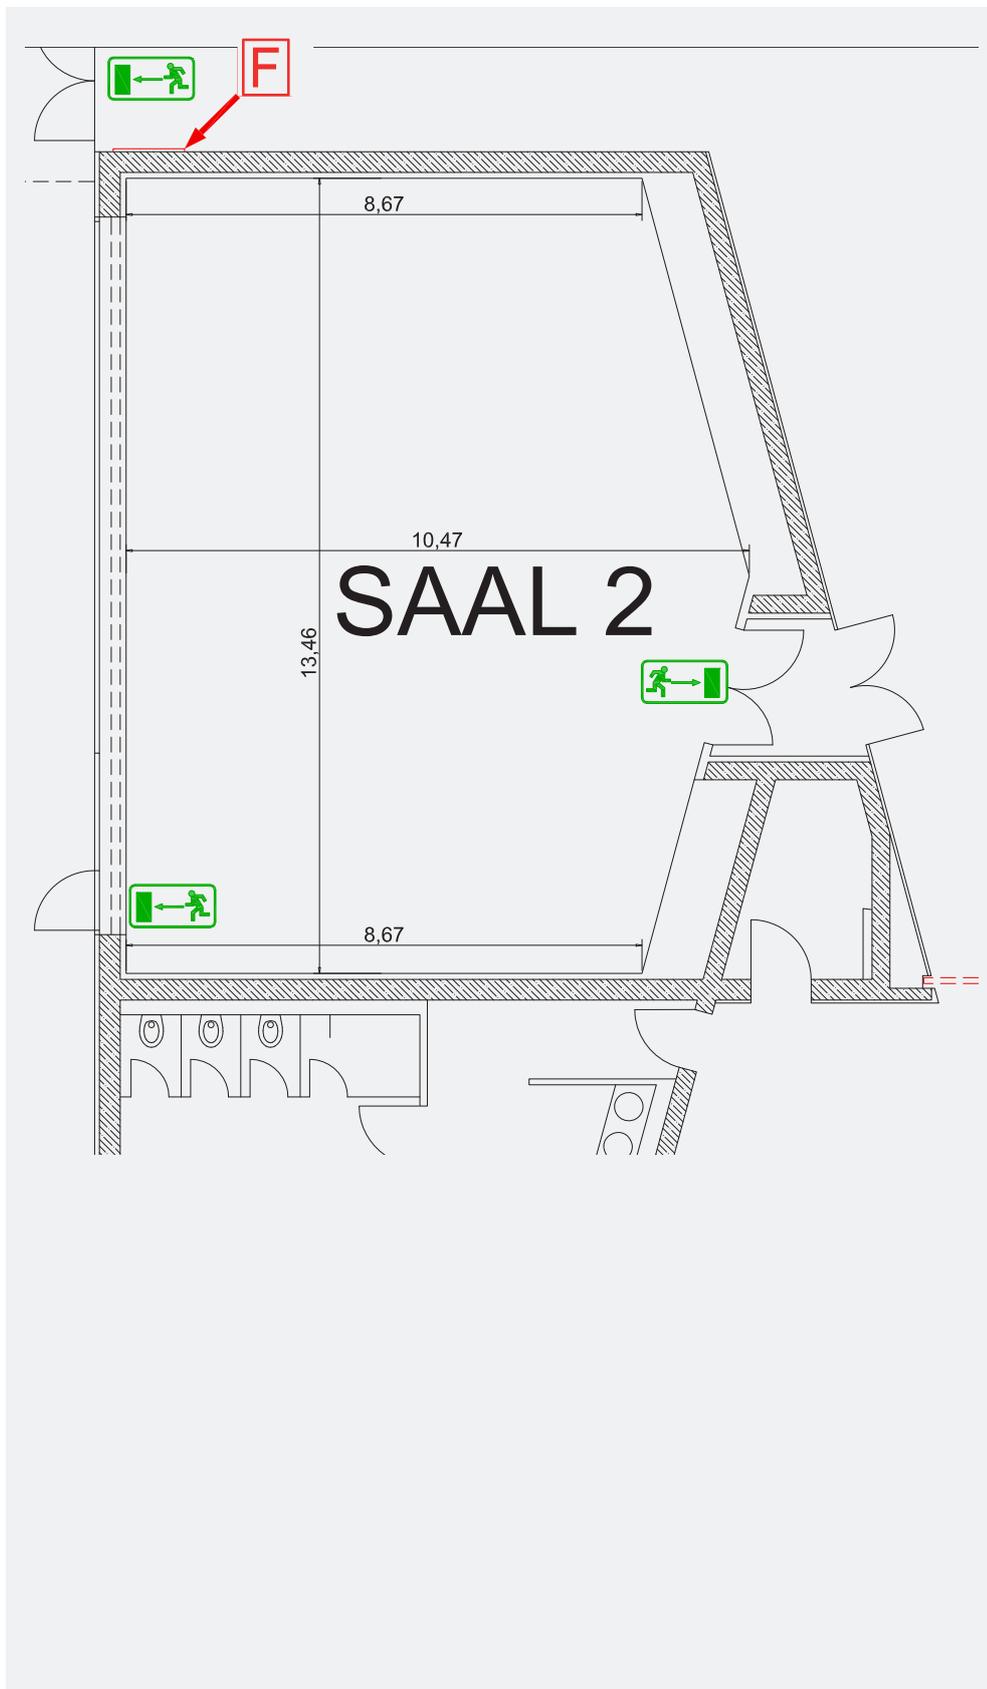

Fläche in m²
135

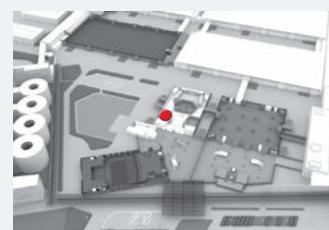


Erdgeschoss

Feuerlöscher 
Fluchtweg 

Planungsstand: 11. Oktober 2019
Die Weitergabe an Dritte ist nur mit schriftlicher Genehmigung gestattet.
Alle Angaben sind eigenverantwortlich vor Ort zu prüfen.


ICM – International Congress Center Messe München

SAAL 2: REIHENBESTUHLUNG

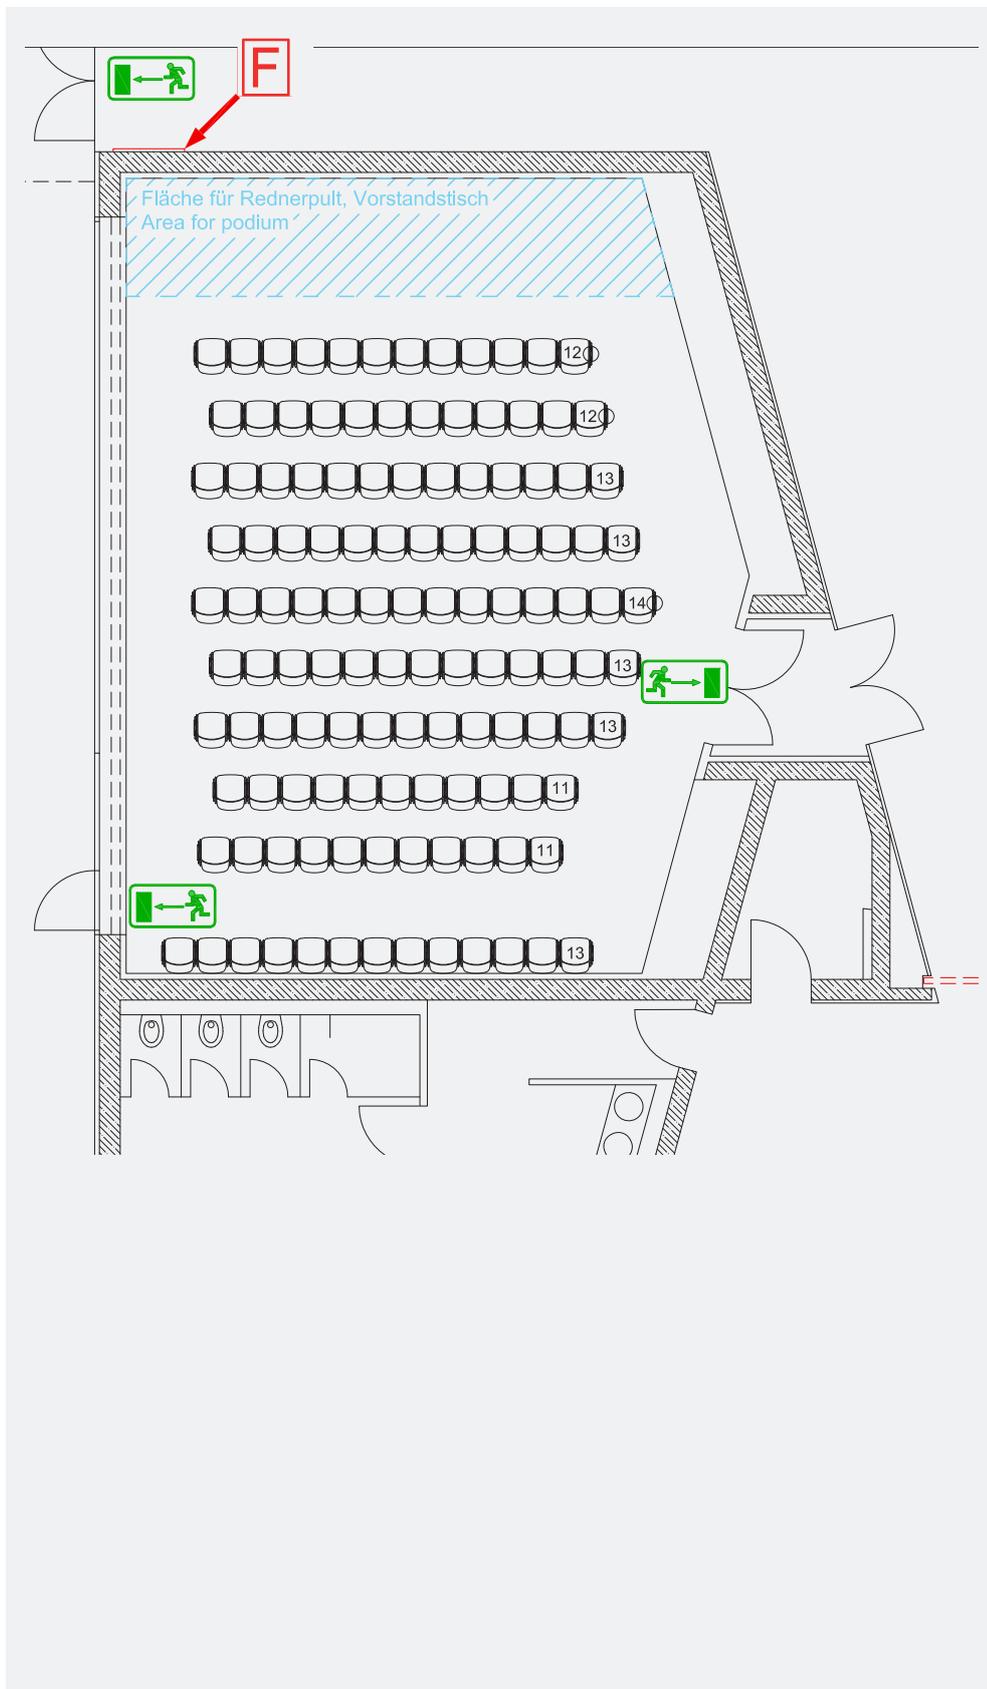

Fläche in m²
135

Reihe
125

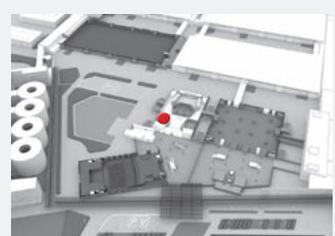


Erdgeschoss

Feuerlöscher 
Fluchtweg 

Planungsstand: 11. Oktober 2019
Die Weitergabe an Dritte ist nur mit schriftlicher Genehmigung gestattet.
Alle Angaben sind eigenverantwortlich vor Ort zu prüfen.

ICM – International Congress Center Messe München

SAAL 2: PARLAMENTARISCHE BESTUHLUNG

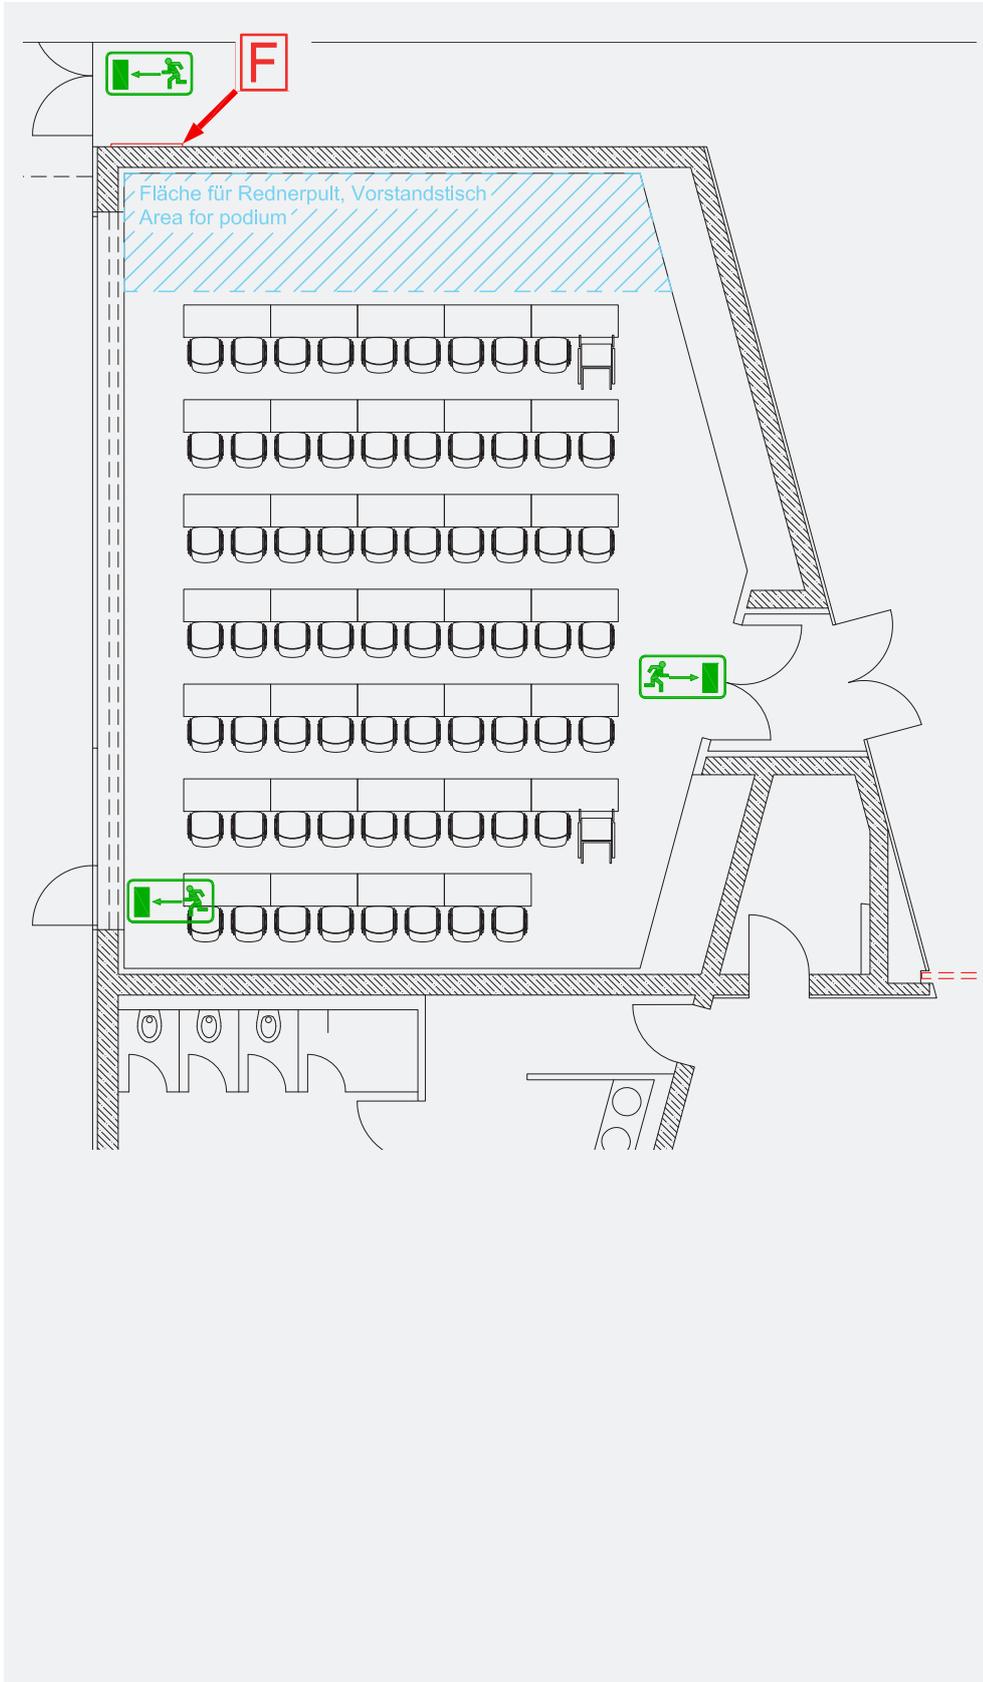

Fläche in m²
135

Parlament
68




Erdgeschoss

Feuerlöscher 
Fluchtweg 

Planungsstand: 11. Oktober 2019
Die Weitergabe an Dritte ist nur mit schriftlicher Genehmigung gestattet.
Alle Angaben sind eigenverantwortlich vor Ort zu prüfen.

ICM – International Congress Center Messe München

SAAL 2: BANKETTBESTUHLUNG

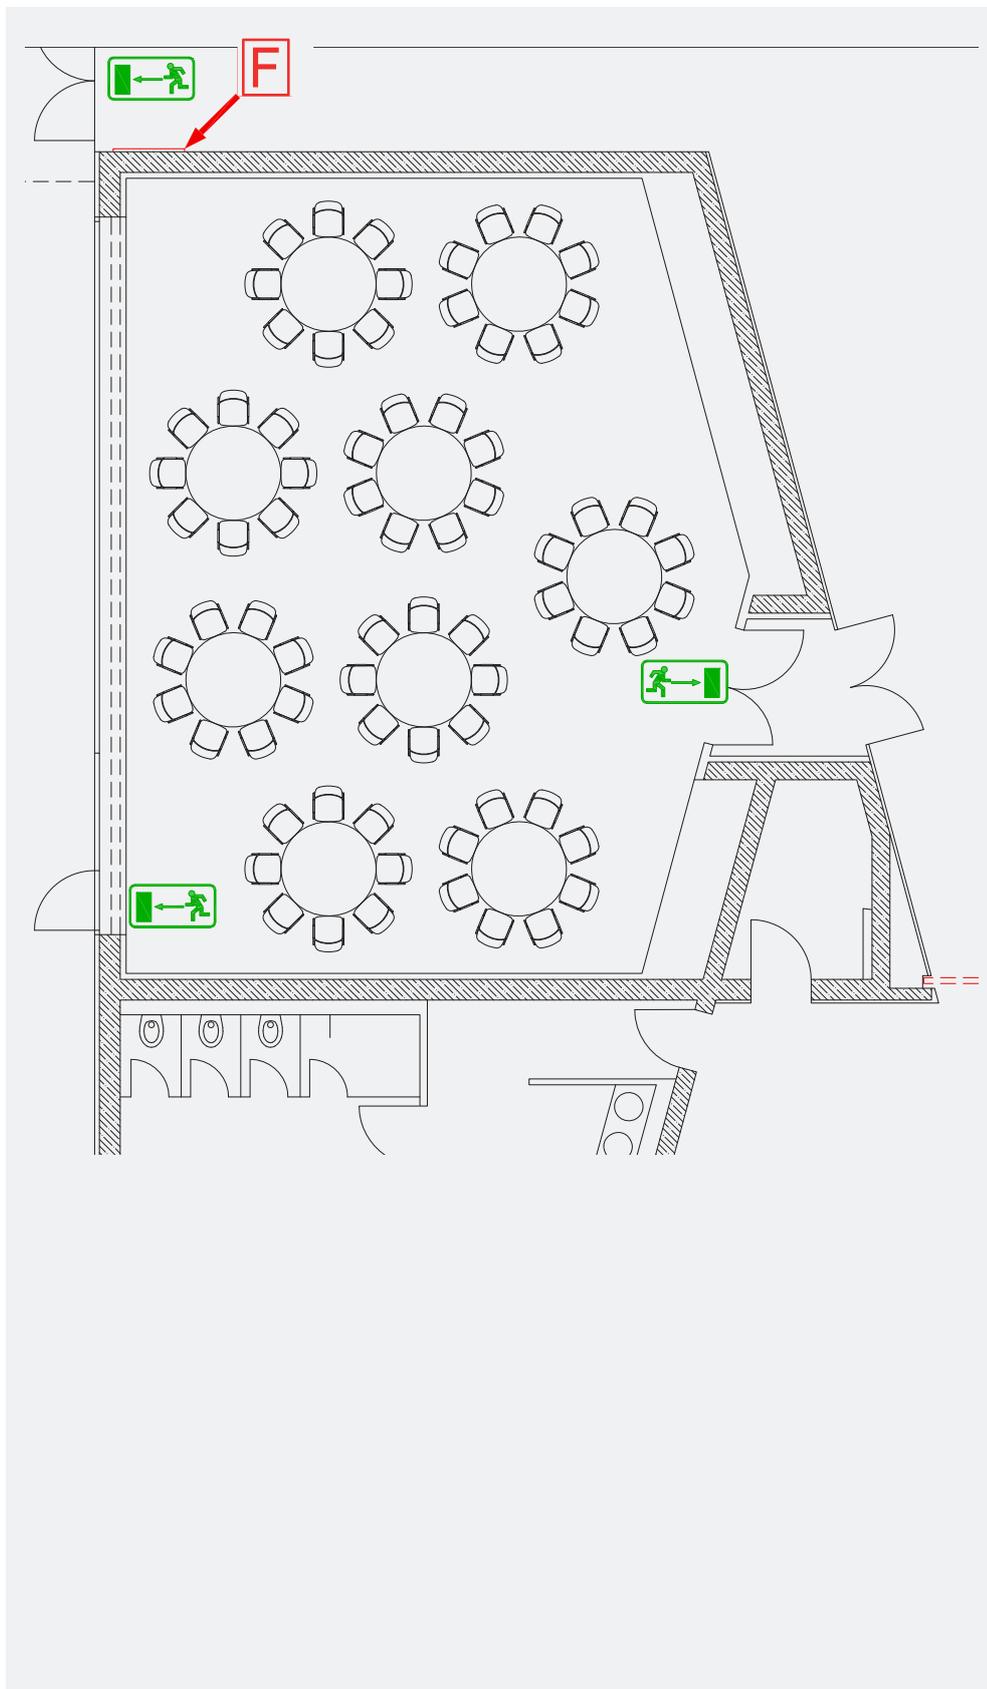


Fläche in m²

135

 Bankett

72

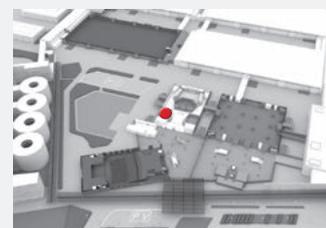


Erdgeschoss

Feuerlöscher 
Fluchtweg 

Planungsstand: 11. Oktober 2019
Die Weitergabe an Dritte ist nur mit
schriftlicher Genehmigung gestattet.
Alle Angaben sind eigenverantwortlich
vor Ort zu prüfen.

ICM – International Congress Center Messe München

SAAL 2: BESTUHLUNG IN U-FORM

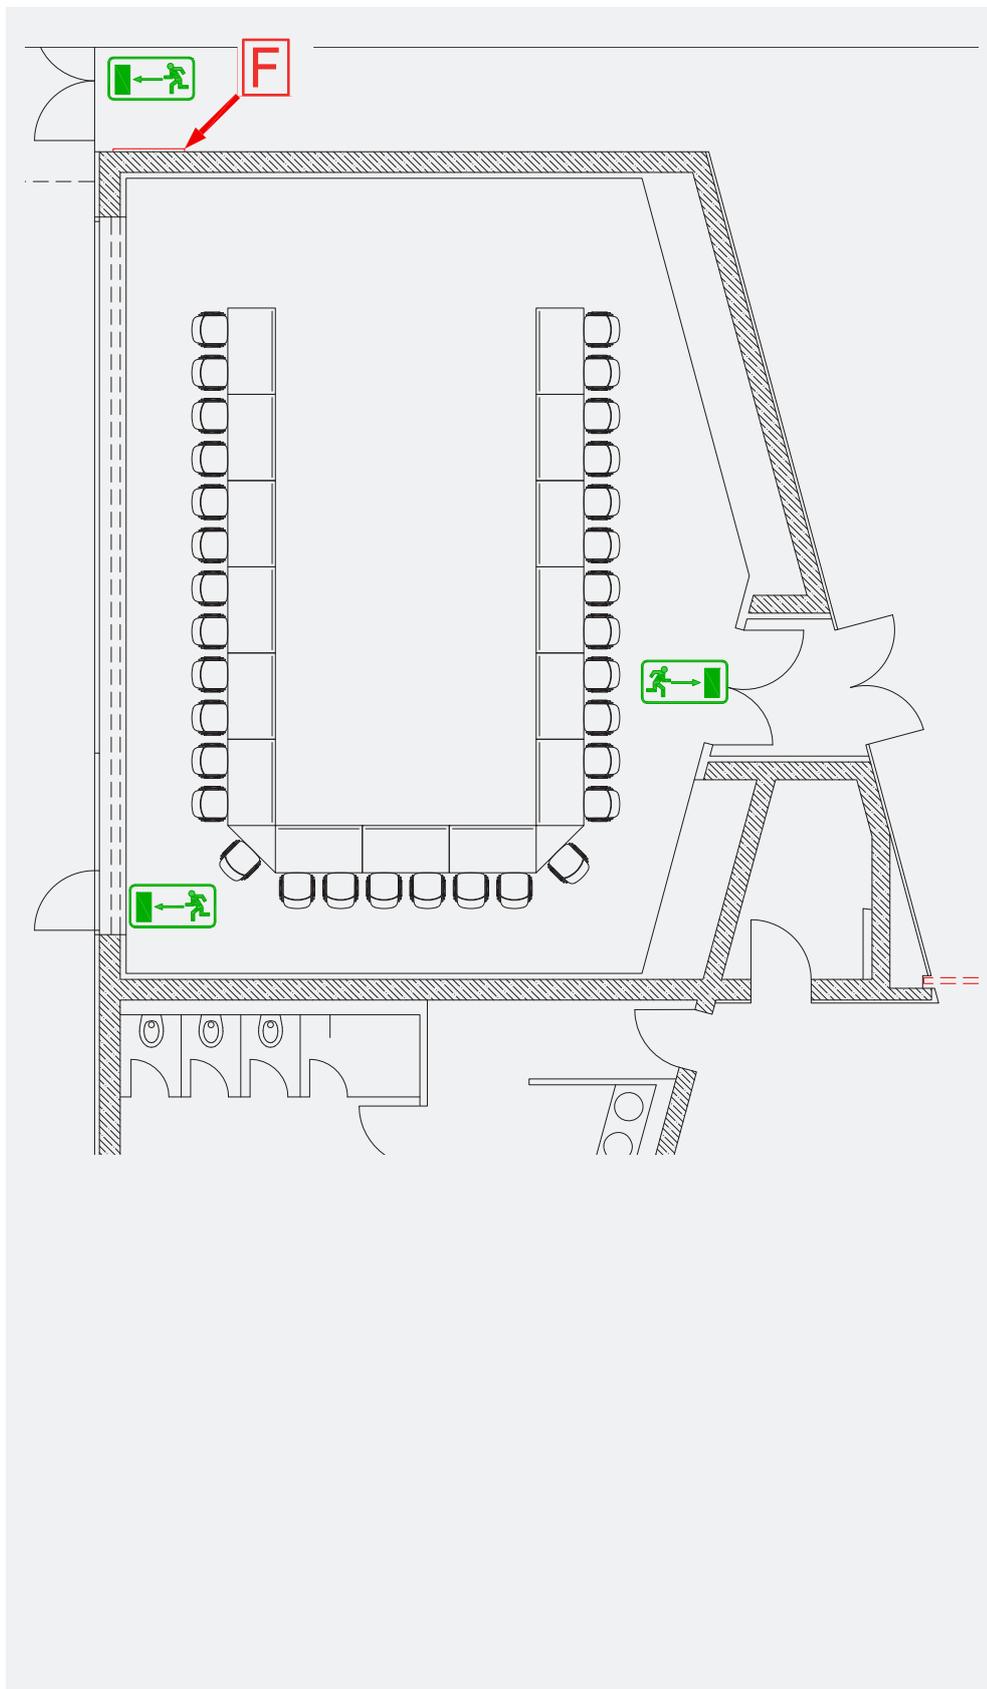


Fläche in m²

135

U-Form

32

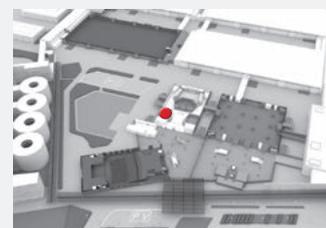

Erdgeschoss

Feuerlöscher 
Fluchtweg 

Planungsstand: 11. Oktober 2019
Die Weitergabe an Dritte ist nur mit
schriftlicher Genehmigung gestattet.
Alle Angaben sind eigenverantwortlich
vor Ort zu prüfen.