

ICM – International Congress Center Messe München

DETAILS FOYER OG


inkl. technische Informationen

Flächen/Räume Bruttofläche in m²

Foyer OG 2.850 (Nord: 1.367, Süd: 1.483)

Kommunikatives Herzstück mit edlem Ambiente

Die repräsentativen Treppenaufgänge zum Obergeschoss münden in einem hellen und großzügigen Foyer von 2.850 m² Fläche, das aufgrund seiner Aufteilung und der verwendeten Materialien einladenden Raumcharakter hat. Ob Ausstellungen, größere Bankettveranstaltungen, Treffpunkt, Bar- und Pausenbereich – die einnehmende Architektur und zentrale Lage des Foyers lassen vielfältige Nutzungsmöglichkeiten zu.

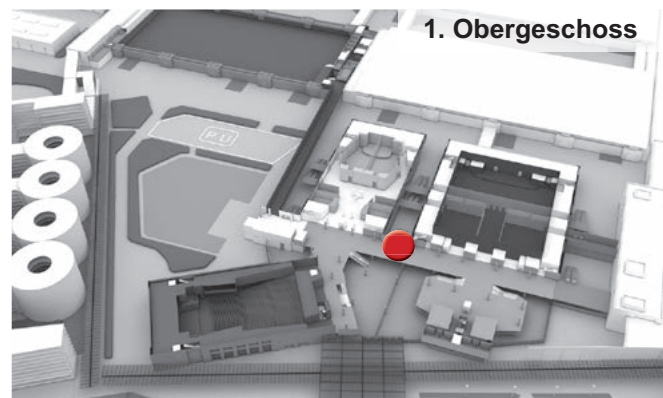

Daten

Logistik

- Anlieferung: über Tor 21 des Messegeländes
- Lastenaufzug an Halle B0/an Saal 14: 3,20 m Breite x 2,50 m Höhe x 6,10 m Tiefe
- Tragfähigkeit Lastenaufzug Saal 14: max. 4 t
- Die Lastenbeförderung in Personenaufzügen ist nicht gestattet
- Das Foyer Obergeschoss darf nicht befahren werden
- Der Einsatz von Gabelstaplern ist nicht möglich

Geeignet für ■ Ausstellungen, Catering

Beschreibung

- Beleuchtung: bis 400 Lux/m², Tageslicht mit Sonnenschutz
- Die Lichthöfe (Dachgauben) können mittels LED-RGBW-Scheinwerfern als Ambientebeleuchtung angestrahlt werden
- Nutzbare Ausstellungsfläche: max. 1.518 m²
- Maximale Bauhöhe: standplatzabhängig 2,80 m–3,70 m
- Wände: Stuccolustro
- Boden: Ahorn-Parkett
- Punktlast 0,30 m x 0,30 m: max. 1 t (10 kN)
- Zulässige Bodenbelastung: 0,5 t/m² (5 kN/m²)
- Abhängepunkte: keine

Versorgungstechnik

- Raumlufttechnik: Teilklimaanlage
- Bodenelektranten-Raster: Nach Absprache vor Ort
- Wasseranschluss: nicht möglich
- Druckluftanschluss: nicht möglich
- Elektroversorgung: standplatzabhängig bis max. 20 kW (CEE 32 A) pro Anschluss
- Telefonanschlüsse: IP-Telefon, Fax analog
- TK-Anschlüsse: PMX
- Netzwerkanschlüsse: Internet-Access, dynamische und statische öffentliche IP, Anschlussart: Ethernet/RJ-45 und Glasfaser E2000
- Kabelfernsehanschlüsse: digitales BK-Netz (DVB-C)

ICM – International Congress Center Messe München

DETAILS FOYER OG

inkl. technische Informationen

Daten


Medientechnische Ausstattung

Das Foyer Obergeschoss ist mit 3 Einzeldisplays und einer flächendeckenden Beschallungsanlage ausgestattet.
Alle Displayflächen lassen sich mit einem zeitgesteuerten Digital Signage System bespielen.



- 2 x Display 48 Zoll (Deckenmontage)
- 1 x Display 70 Zoll (Deckenmontage)
- Zentral gesteuerte Beschallungsanlage
- Audio- und Video-Querverbindungen in andere Säle möglich

ICM – International Congress Center Messe München

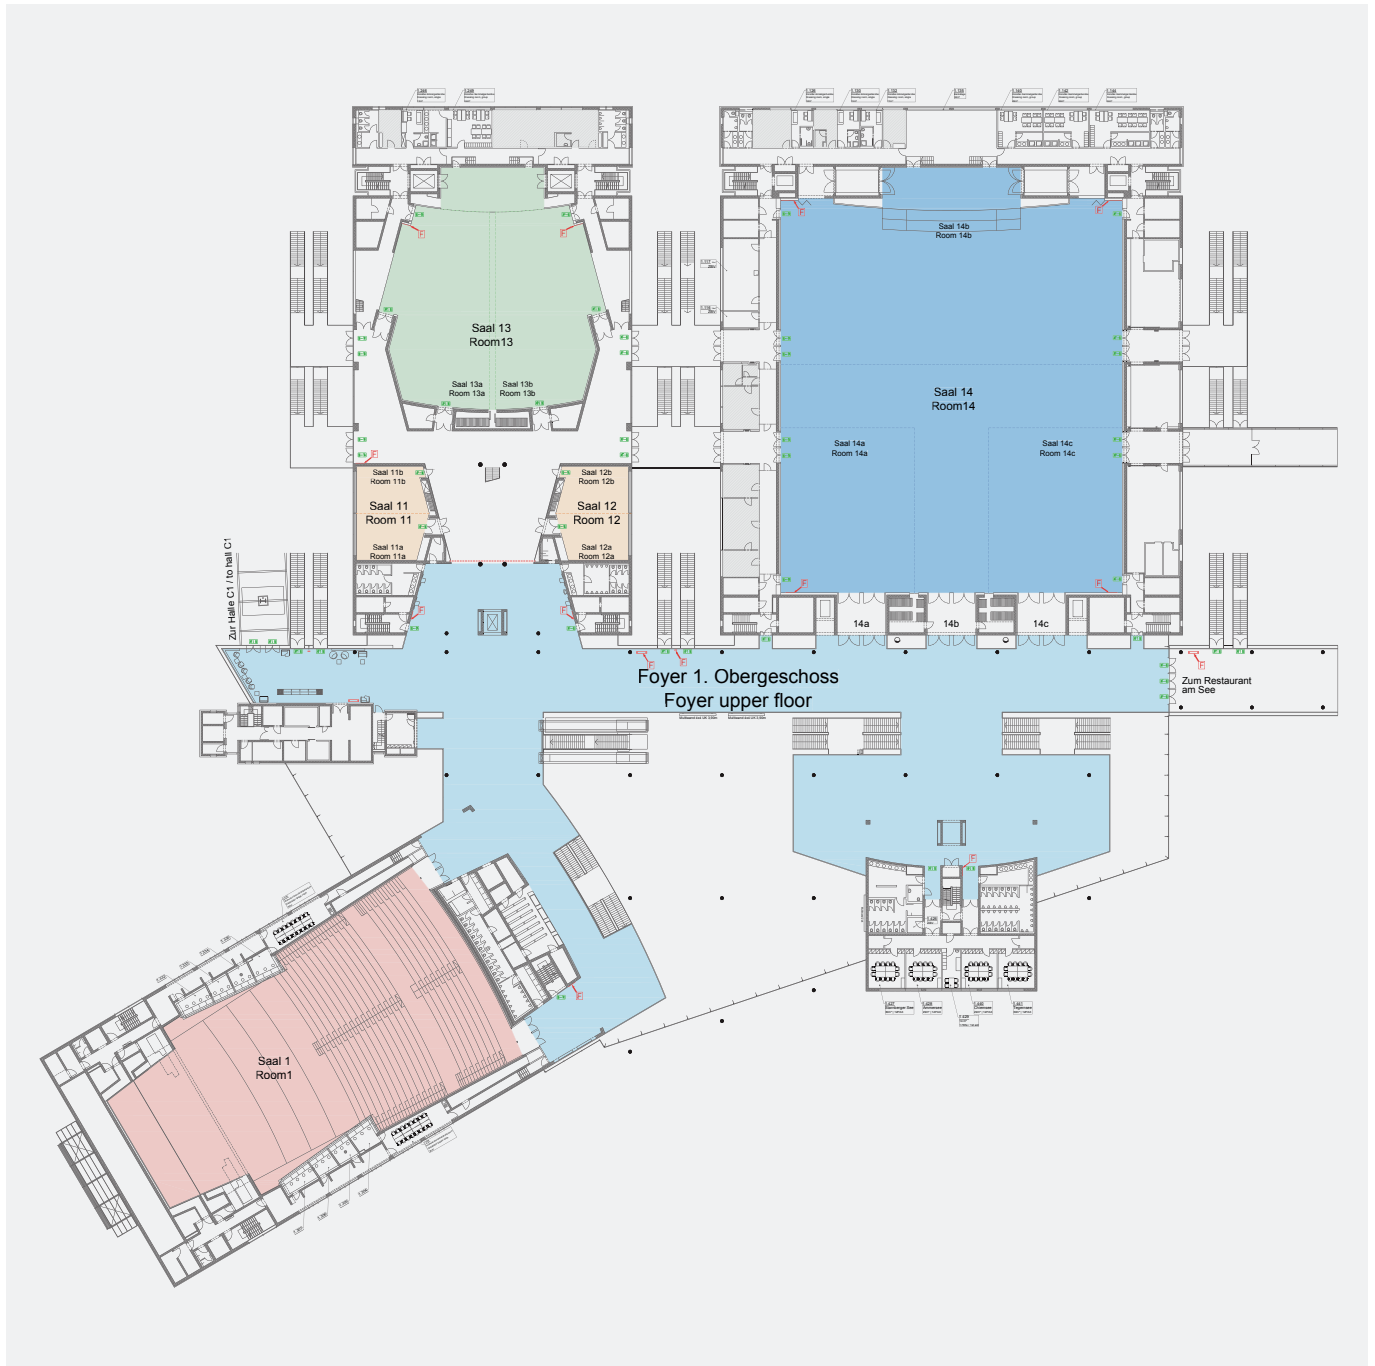ÜBERSICHT FOYER OG



Obergeschoss


 Feuerlöscher
 Fluchtweg

Bruttofläche in m²

2.850 (Nord: 1.367, Süd: 1.483)

ICM – International Congress Center Messe München

FOYER OG: LEER

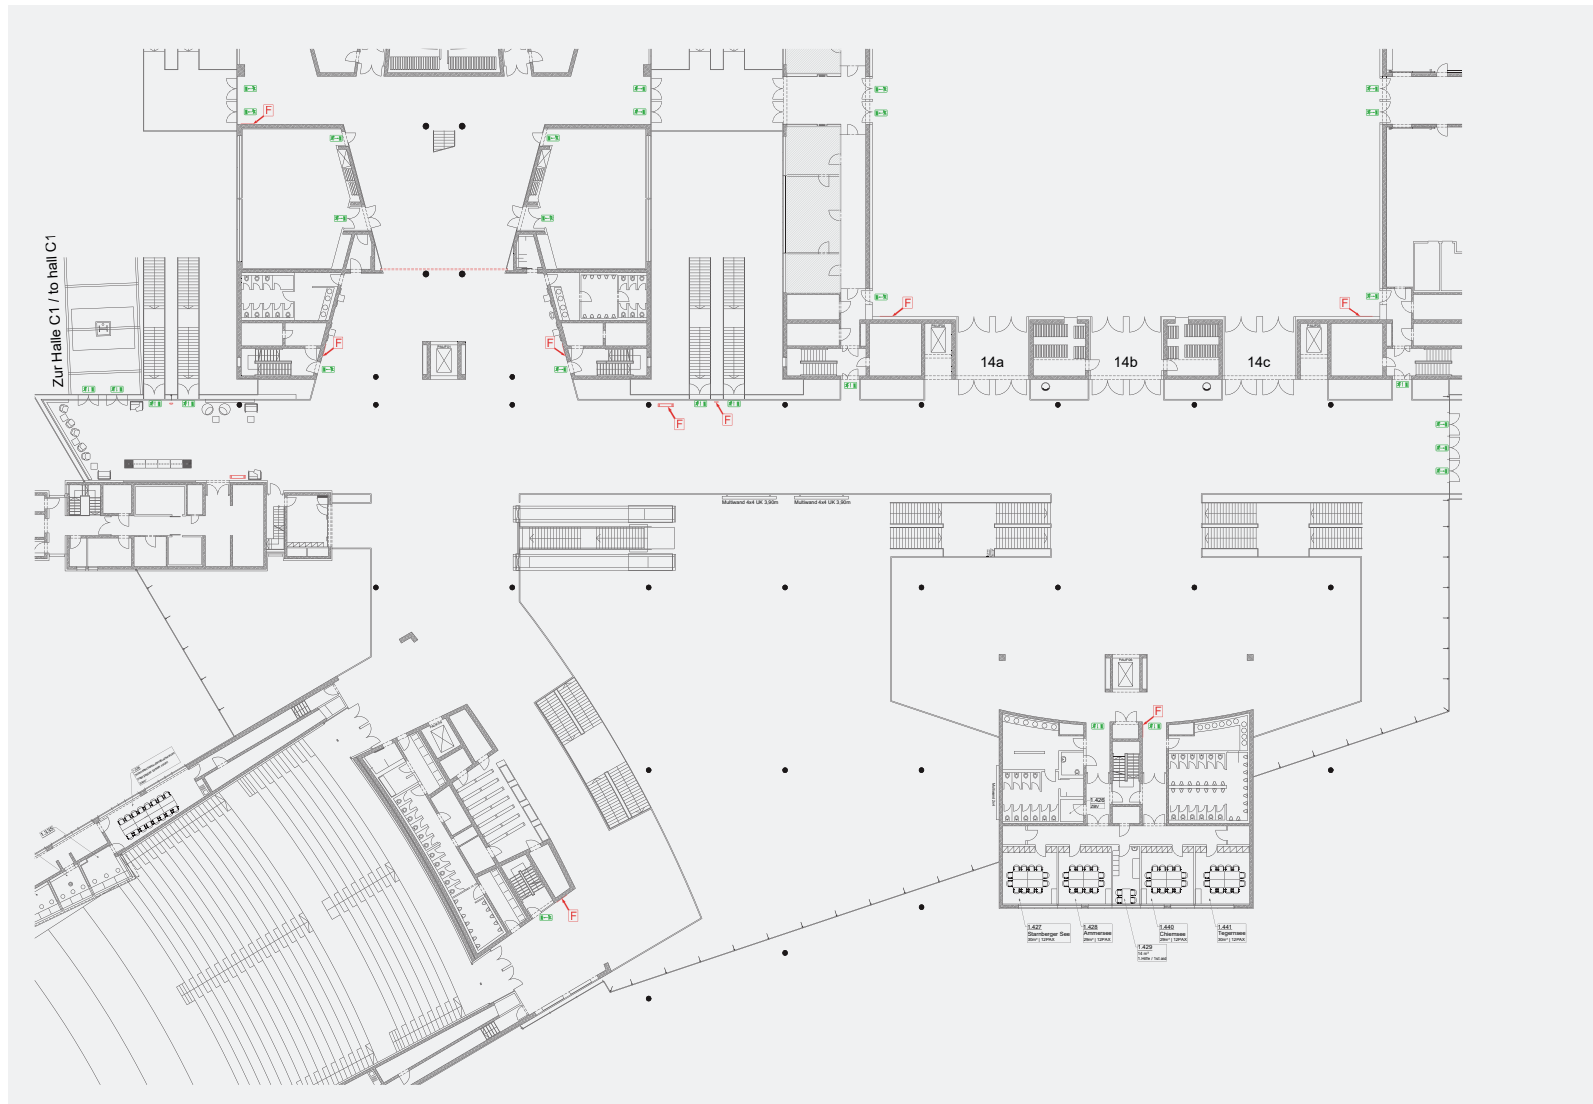



Bruttofläche in m²

2.850

Ausstellungsbedingungen:

- Standauftritt unter Einhaltung von ausreichend Fluchtgängen in den schraffierten Flächen
- Feuerlöscheinrichtungen und Fluchtwege sind auch in Auf- und Abbauphasen ständig freizuhalten
- Aufbaumaße sind eigenverantwortlich vor Ort zu prüfen




Feuerlöscher 
Fluchtweg 

Planungsstand: 5. August 2024

Die Weitergabe an Dritte ist nur mit schriftlicher Genehmigung gestattet. Alle Angaben sind eigenverantwortlich vor Ort zu prüfen!

ICM – International Congress Center Messe München

FOYER OG: LEER INKL. BAUHÖHEN

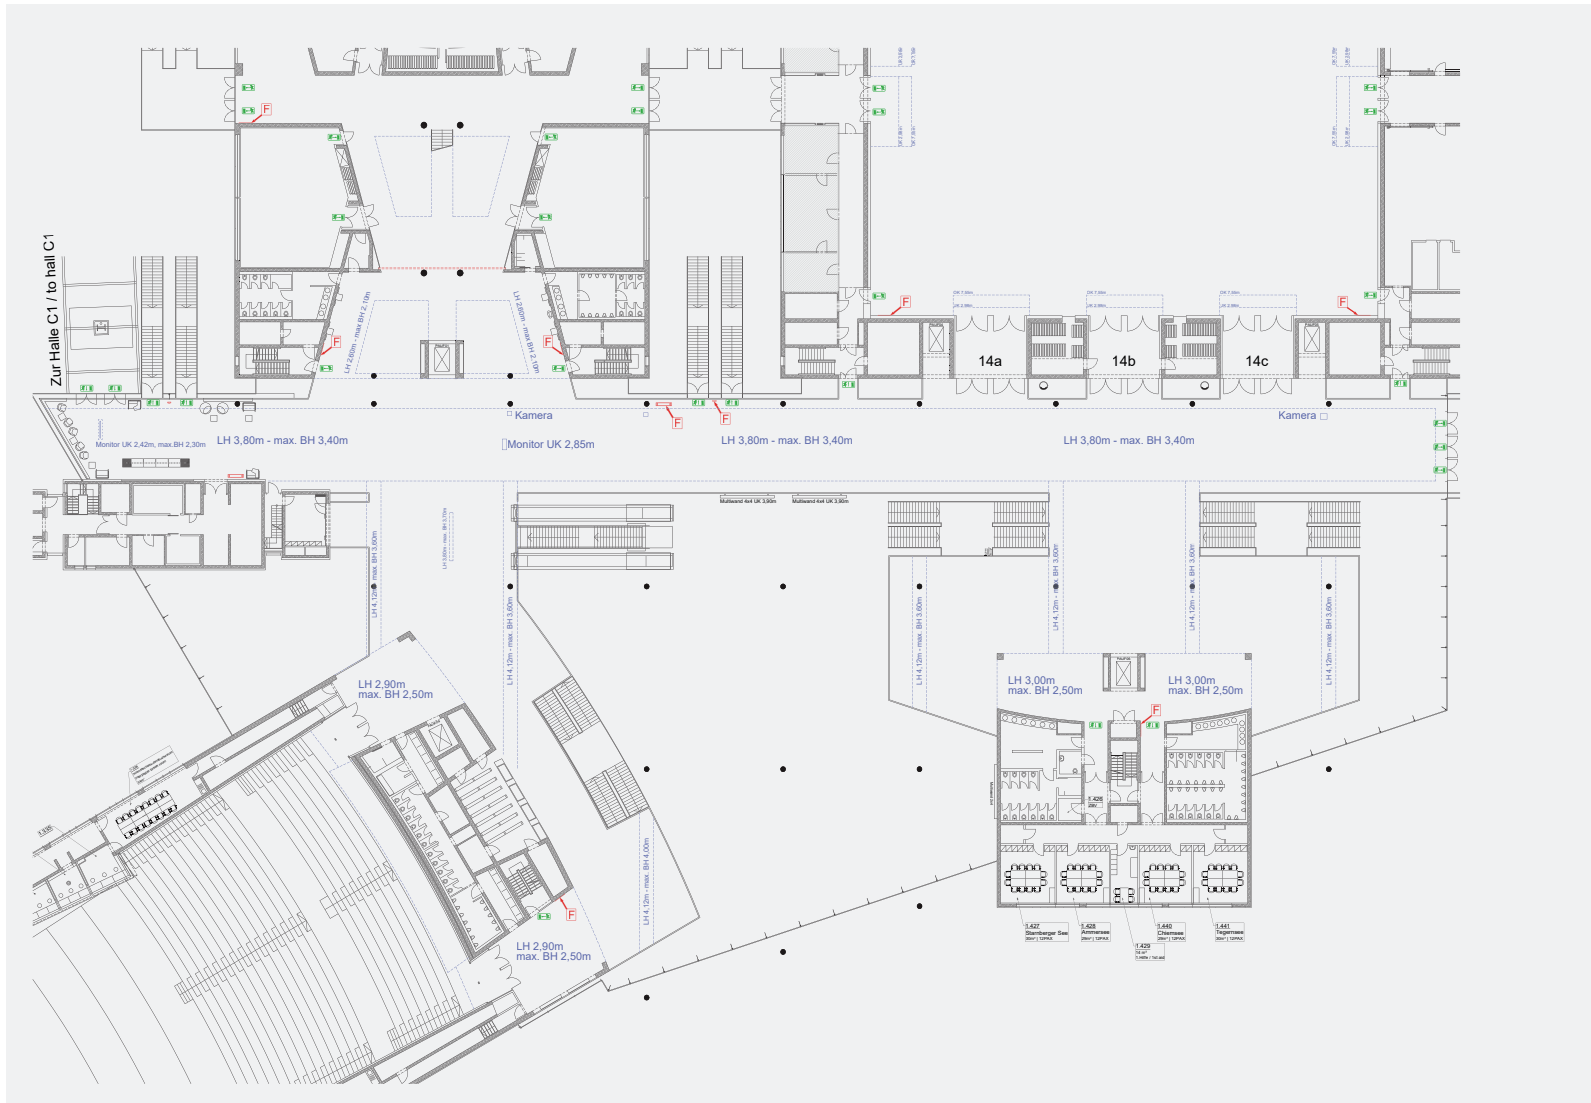



Bruttofläche in m²

2.850

Ausstellungsbedingungen:

- Standauftritt unter Einhaltung von ausreichend Fluchtgängen in den schraffierten Flächen
- Feuerlöscheinrichtungen und Fluchtwege sind auch in Auf- und Abbauphasen ständig freizuhalten
- Aufbaumaße sind eigenverantwortlich vor Ort zu prüfen




Feuerlöscher 
Fluchtweg 

Planungsstand: 5. August 2024

Die Weitergabe an Dritte ist nur mit schriftlicher Genehmigung gestattet. Alle Angaben sind eigenverantwortlich vor Ort zu prüfen!

ICM – International Congress Center Messe München

FOYER OG: BEBAUBARE FLÄCHEN VARIANTE 1

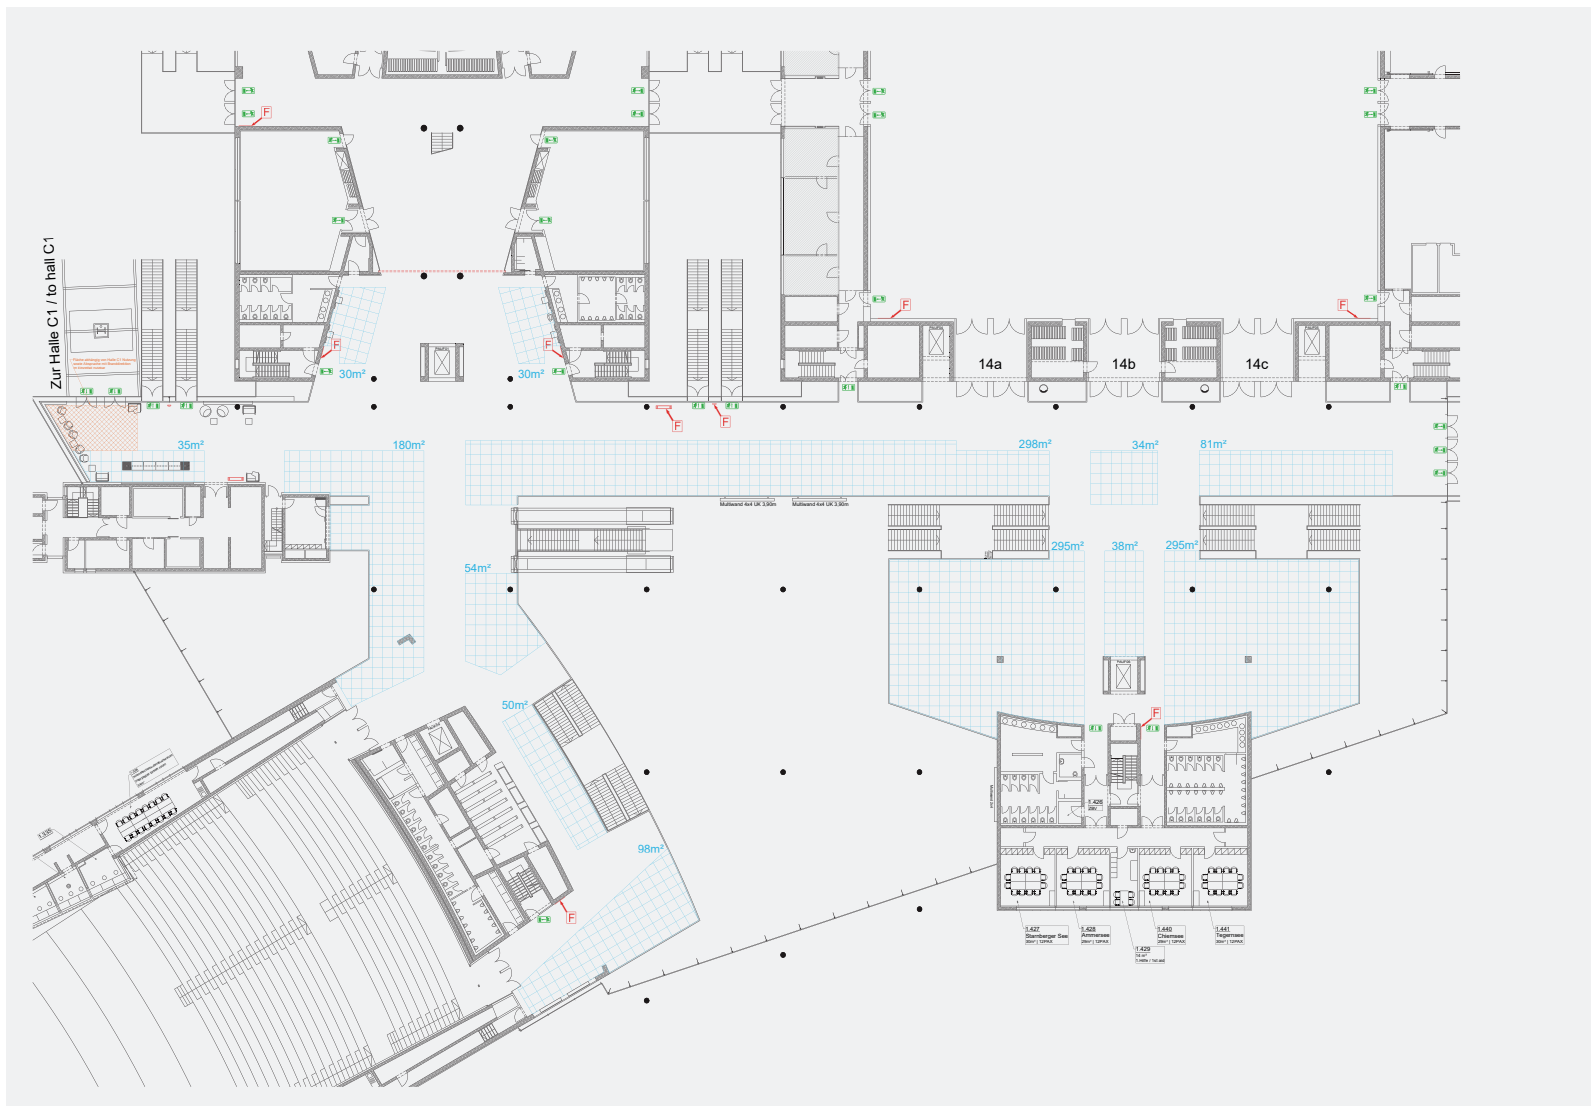



Nutzfläche in m²

1.423

Ausstellungsbedingungen:

- Standauftritt unter Einhaltung von ausreichend Fluchtgängen in den schraffierten Flächen
- Feuerlöscheinrichtungen und Fluchtwege sind auch in Auf- und Abbauphasen ständig freizuhalten
- Aufbaumaße sind eigenverantwortlich vor Ort zu prüfen

 

Feuerlöscher 
Fluchtweg 


Planungsstand: 5. August 2024

Die Weitergabe an Dritte ist nur mit schriftlicher Genehmigung gestattet. Alle Angaben sind eigenverantwortlich vor Ort zu prüfen!

ICM – International Congress Center Messe München

FOYER OG: BEBAUBARE FLÄCHEN

VARIANTE 1 INKL. BAUHÖHEN

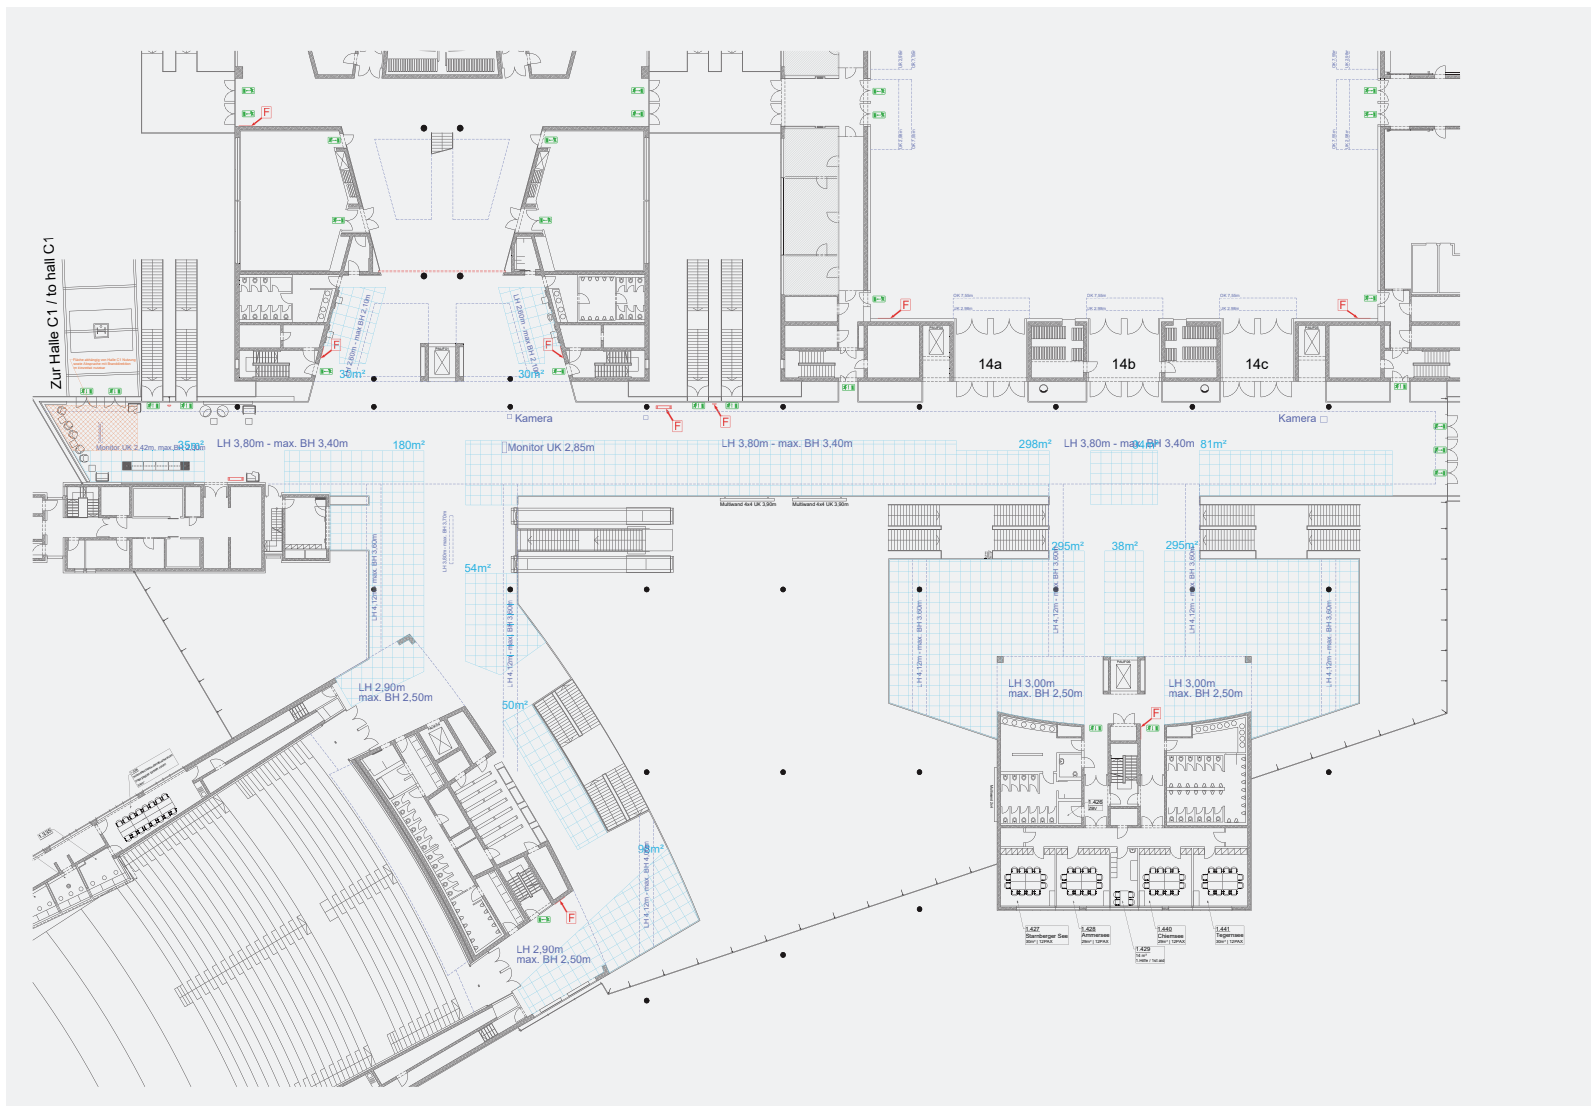



Nutzfläche in m²

1.423

Ausstellungsbedingungen:

- Standauftritt unter Einhaltung von ausreichend Fluchtgängen in den schraffierten Flächen
- Feuerlöscheinrichtungen und Fluchtwege sind auch in Auf- und Abbauphasen ständig freizuhalten
- Aufbaumaße sind eigenverantwortlich vor Ort zu prüfen




Feuerlöscher 
Fluchtweg 

Planungsstand: 5. August 2024
Die Weitergabe an Dritte ist nur mit schriftlicher Genehmigung gestattet. Alle Angaben sind eigenverantwortlich vor Ort zu prüfen!

ICM – International Congress Center Messe München

FOYER OG: BEBAUBARE FLÄCHEN VARIANTE 2

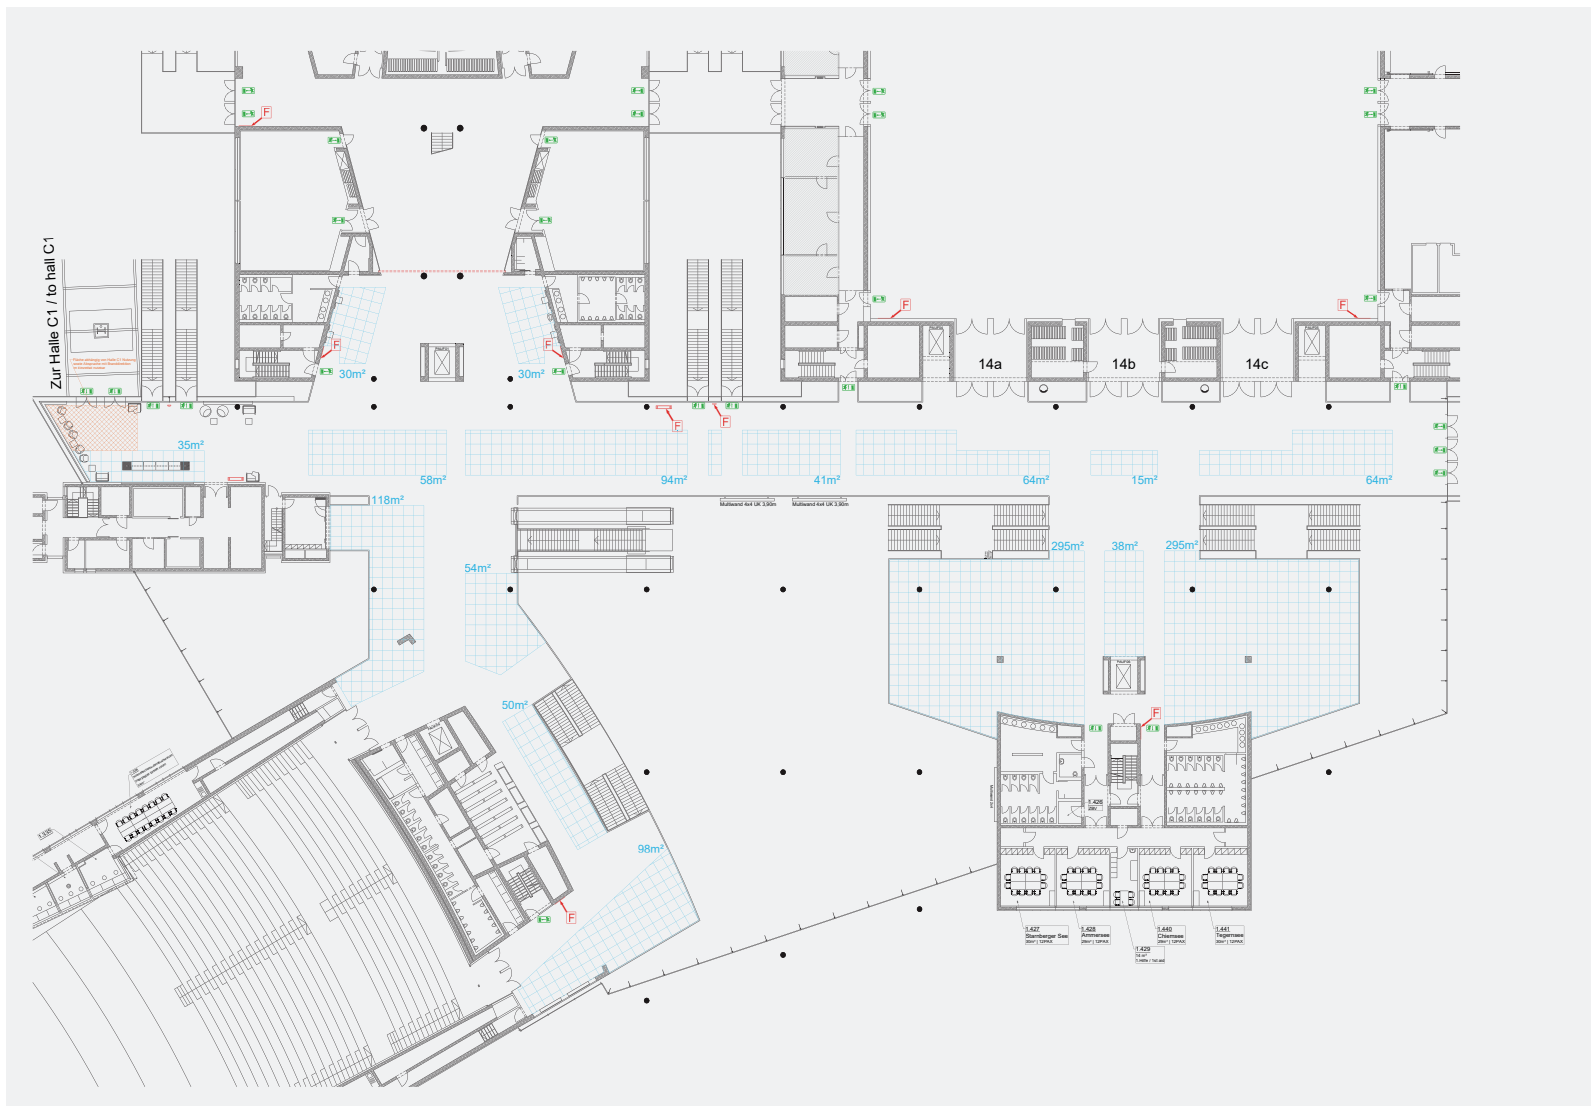



Nutzfläche in m²

1.210

Ausstellungsbedingungen:

- Standauftritt unter Einhaltung von ausreichend Fluchtgängen in den schraffierten Flächen
- Feuerlöscheinrichtungen und Fluchtwege sind auch in Auf- und Abbauphasen ständig freizuhalten
- Aufbaumaße sind eigenverantwortlich vor Ort zu prüfen




Feuerlöscher 
Fluchtweg 

Planungsstand: 5. August 2024
Die Weitergabe an Dritte ist nur mit schriftlicher Genehmigung gestattet. Alle Angaben sind eigenverantwortlich vor Ort zu prüfen!

ICM – International Congress Center Messe München

FOYER OG: BEBAUBARE FLÄCHEN

VARIANTE 2 INKL. BAUHÖHEN

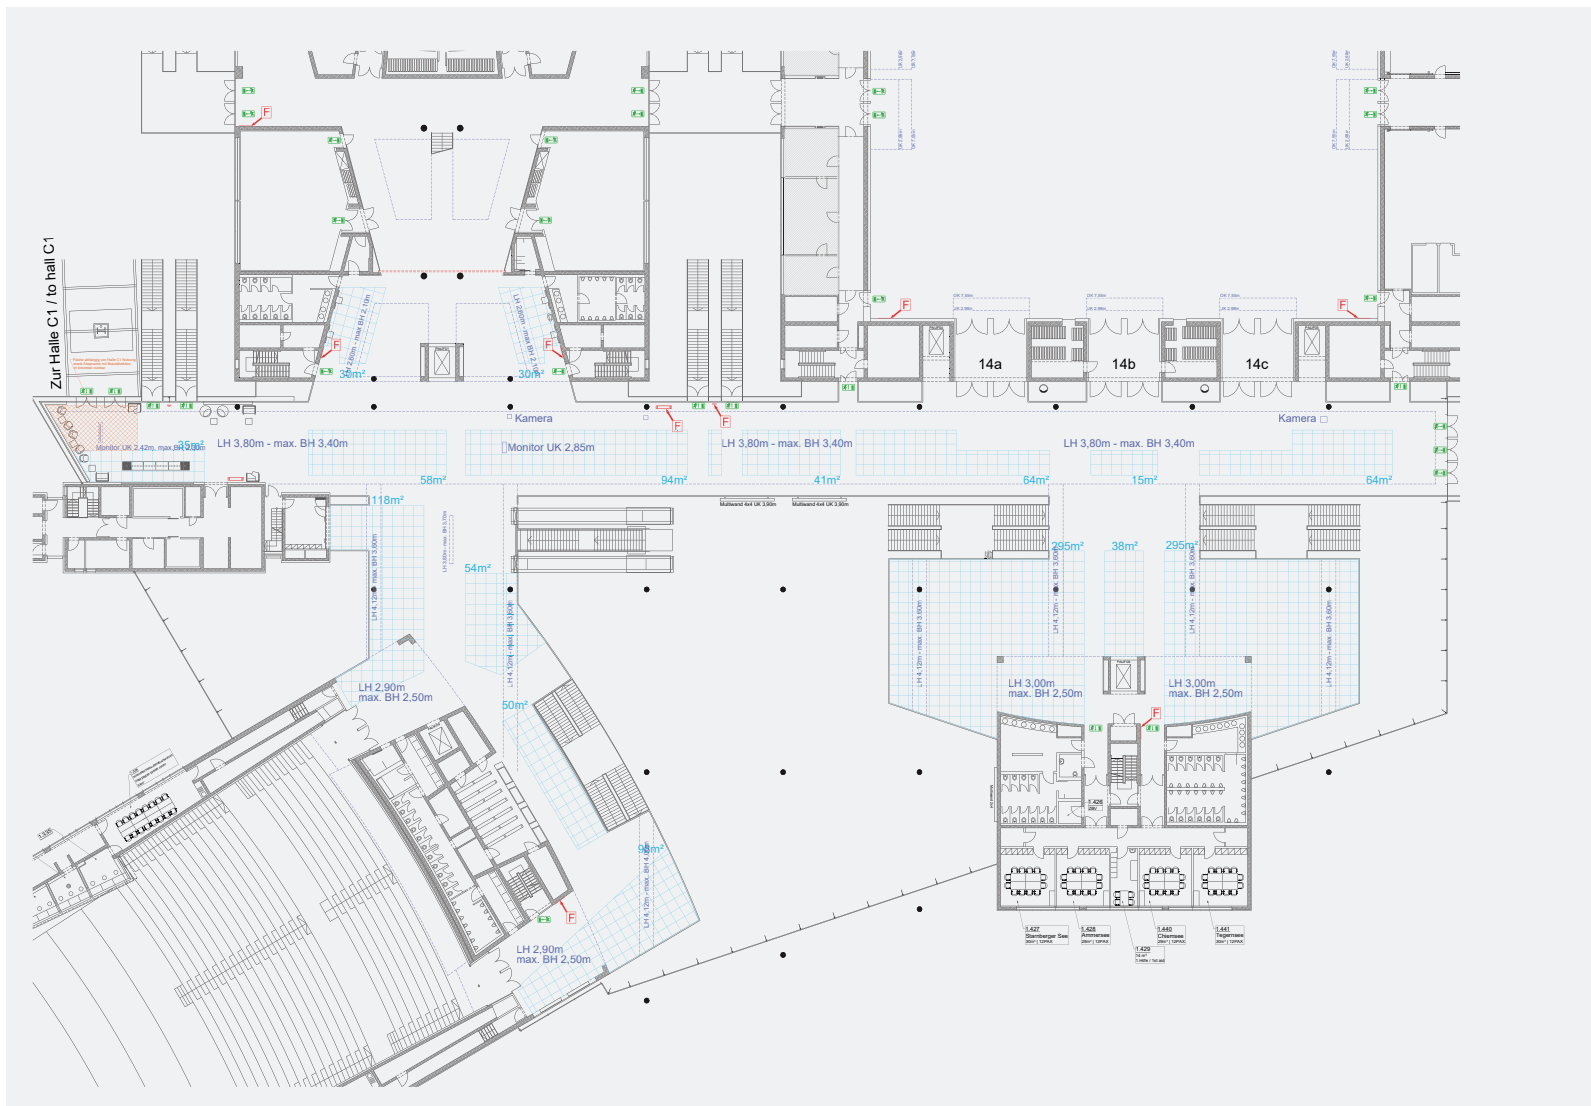



Nutzfläche in m²

1.210

Ausstellungsbedingungen:

- Standauftritt unter Einhaltung von ausreichend Fluchtgängen in den schraffierten Flächen
- Feuerlöscheinrichtungen und Fluchtwege sind auch in Auf- und Abbauphasen ständig freizuhalten
- Aufbaumaße sind eigenverantwortlich vor Ort zu prüfen




Feuerlöscher 
 Fluchtweg 

Planungsstand: 5. August 2024
 Die Weitergabe an Dritte ist nur mit schriftlicher Genehmigung gestattet. Alle Angaben sind eigenverantwortlich vor Ort zu prüfen!

ICM – International Congress Center Messe München

FOYER OG: BEBAUBARE FLÄCHEN VARIANTE 3

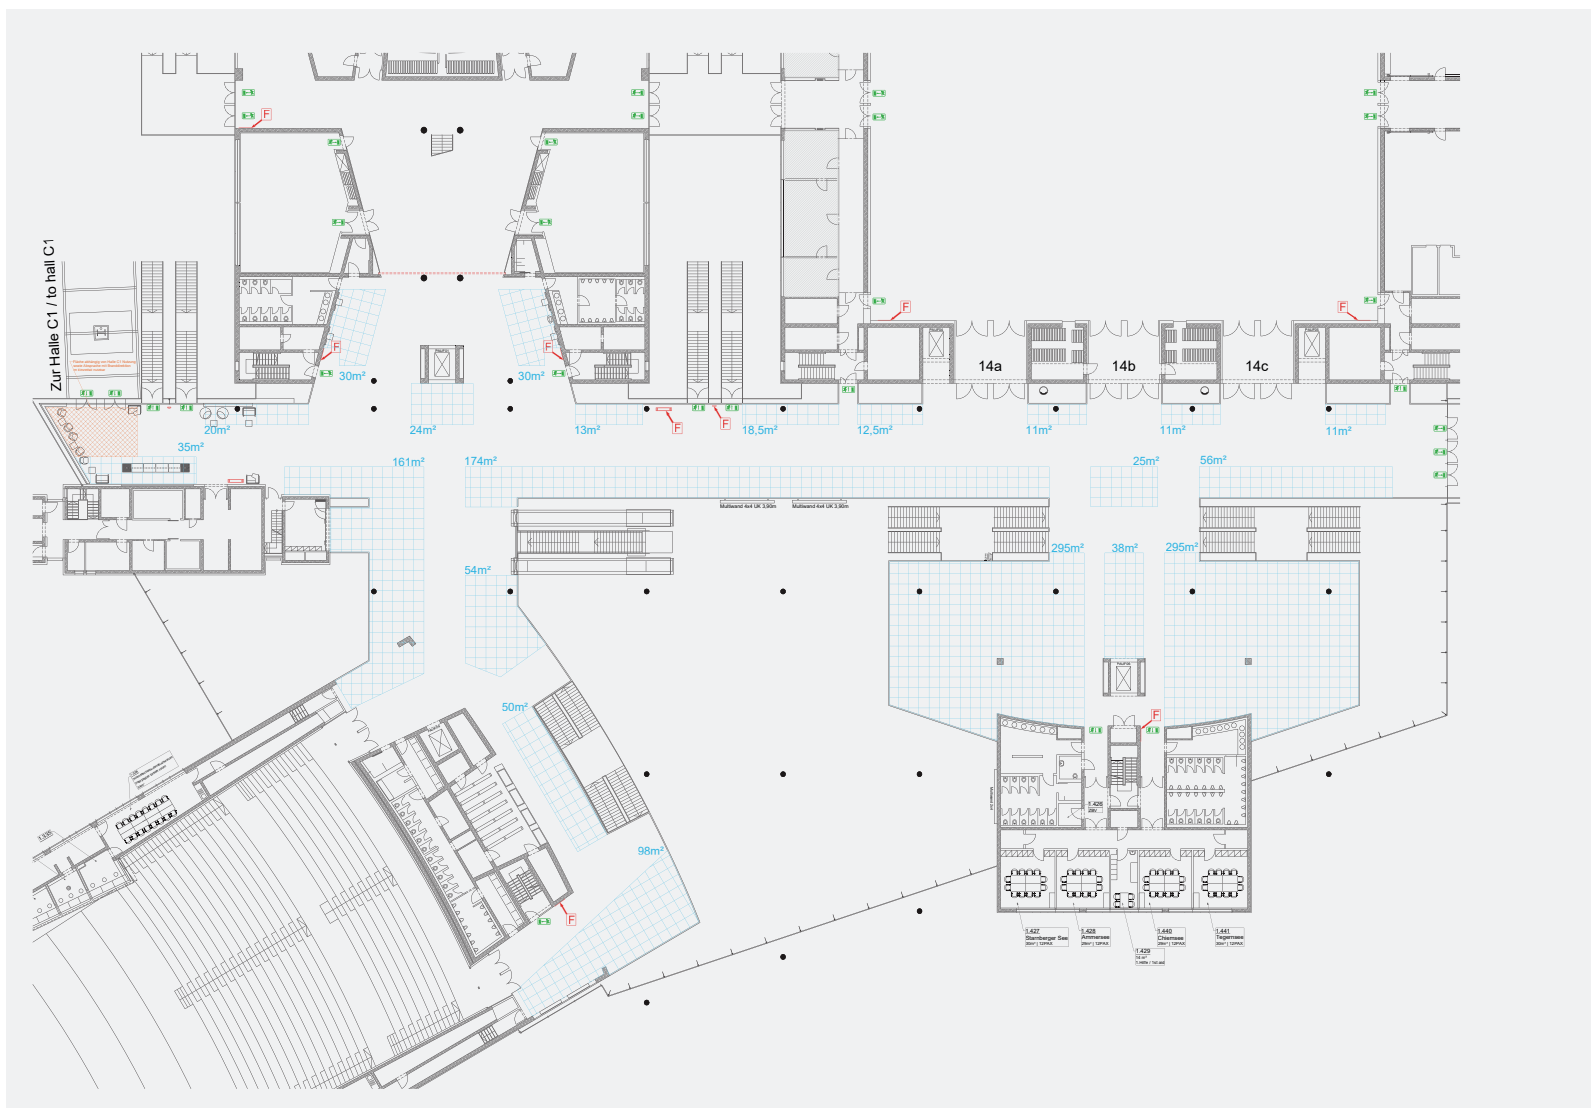



Nutzfläche in m²

1.367

Ausstellungsbedingungen:

- Standauftritt unter Einhaltung von ausreichend Fluchtgängen in den schraffierten Flächen
- Feuerlöscheinrichtungen und Fluchtwege sind auch in Auf- und Abbauphasen ständig freizuhalten
- Aufbaumaße sind eigenverantwortlich vor Ort zu prüfen




Feuerlöscher 
 Fluchtweg 

Planungsstand: 5. August 2024
 Die Weitergabe an Dritte ist nur mit schriftlicher Genehmigung gestattet. Alle Angaben sind eigenverantwortlich vor Ort zu prüfen!

ICM – International Congress Center Messe München

FOYER OG: BEBAUBARE FLÄCHEN

VARIANTE 3 INKL. BAUHÖHEN

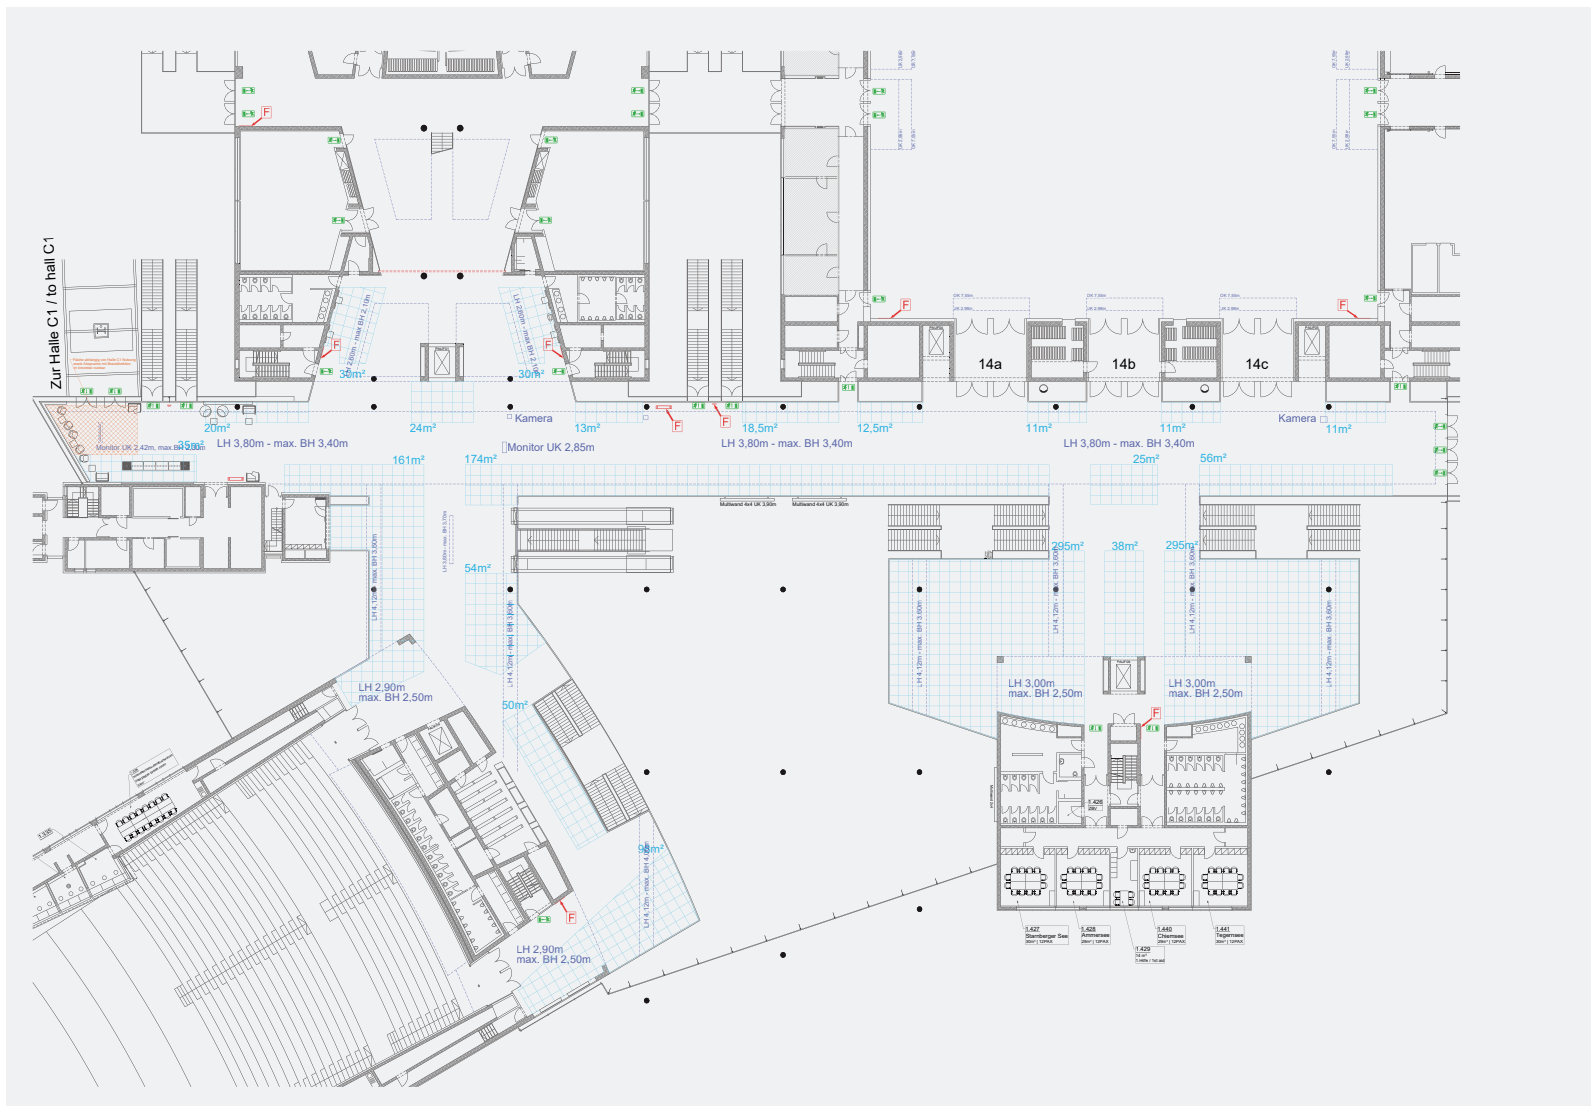



Nutzfläche in m²

1.367

Ausstellungsbedingungen:

- Standauftritt unter Einhaltung von ausreichend Fluchtgängen in den schraffierten Flächen
- Feuerlöscheinrichtungen und Fluchtwege sind auch in Auf- und Abbauphasen ständig freizuhalten
- Aufbaumaße sind eigenverantwortlich vor Ort zu prüfen



Feuerlöscher 
 Fluchtweg 

Planungsstand: 5. August 2024

Die Weitergabe an Dritte ist nur mit schriftlicher Genehmigung gestattet. Alle Angaben sind eigenverantwortlich vor Ort zu prüfen!