

ICM – International Congress Center Messe München

DETAILS FOYER OG


inkl. technische Informationen

Flächen/Räume Bruttofläche in m²

Foyer OG 2.850 (Nord: 1.367, Süd: 1.483)

Kommunikatives Herzstück mit edlem Ambiente

Die repräsentativen Treppenaufgänge zum Obergeschoss münden in einem hellen und großzügigen Foyer von 2.850 m² Fläche, das aufgrund seiner Aufteilung und der verwendeten Materialien einladenden Raumcharakter hat. Ob Ausstellungen, größere Bankettveranstaltungen, Treffpunkt, Bar- und Pausenbereich – die einnehmende Architektur und zentrale Lage des Foyers lassen vielfältige Nutzungsmöglichkeiten zu.

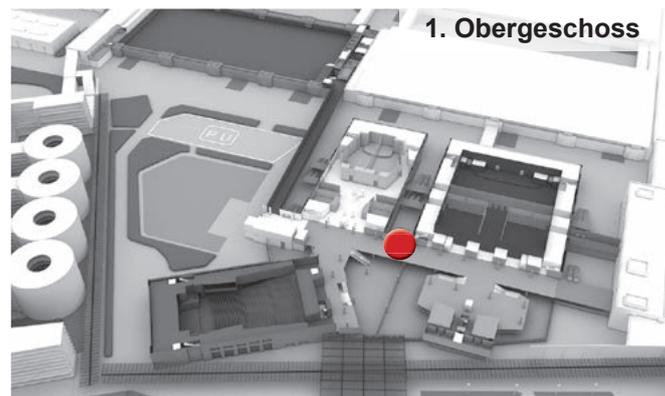

Daten

- Logistik
- Anlieferung: über Tor 21 des Messegeländes
 - Lastenaufzug an Halle B0/an Saal 14: 3,2 m Breite x 2,5 m Höhe x 6,1 m Tiefe
 - Tragfähigkeit Lastenaufzug Saal 14: max. 4 t
 - Die Lastenbeförderung in Personenaufzügen ist nicht gestattet
 - Das Foyer Obergeschoss darf nicht befahren werden
 - Der Einsatz von Gabelstaplern ist nicht möglich

- Geeignet für
- Ausstellungen, Catering

- Beschreibung
- Beleuchtung: bis 400 Lux/m², Tageslicht mit Sonnenschutz
 - Die Lichthöfe (Dachgauben) können mittels LED-RGBW-Scheinwerfern als Ambientebeleuchtung angestrahlt werden
 - Nutzbare Ausstellungsfläche: max. 1.518 m²
 - Maximale Bauhöhe: standplatzabhängig 2,8 m–3,7 m
 - Wände: Stuccolustro
 - Boden: Ahorn-Parkett
 - Punktlast 0,3 m x 0,3 m: max. 1 t (10 kN)
 - Zulässige Bodenbelastung: 0,5 t/m² (5 kN/m²)
 - Abhängepunkte: keine

- Versorgungstechnik
- Raumlufttechnik: Teilklimaanlage
 - Bodenelektranten-Raster: Nach Absprache vor Ort
 - Wasseranschluss: nicht möglich
 - Druckluftanschluss: nicht möglich
 - Elektroversorgung: standplatzabhängig bis max. 20 kW (CEE 32 A) pro Anschluss
 - Telefonanschlüsse: IP-Telefon, Fax analog
 - TK-Anschlüsse: PMX
 - Netzwerkanschlüsse: Internet-Access, dynamische und statische öffentliche IP, Anschlussart: Ethernet/RJ-45 und Glasfaser E2000
 - Kabelfernsehanschlüsse: digitales BK-Netz (DVB-C)

ICM – International Congress Center Messe München

DETAILS FOYER OG

inkl. technische Informationen

Daten


Medientechnische Ausstattung

Das Foyer Obergeschoss ist mit 3 Einzeldisplays und einer flächendeckenden Beschallungsanlage ausgestattet.
Alle Displayflächen lassen sich mit einem zeitgesteuerten Digital Signage System bespielen.

- 2 x Display 48 Zoll (Deckenmontage)
- 1 x Display 70 Zoll (Deckenmontage)
- Zentral gesteuerte Beschallungsanlage
- Audio- und Video-Querverbindungen in andere Säle möglich

ICM – International Congress Center Messe München

ÜBERSICHT FOYER OG

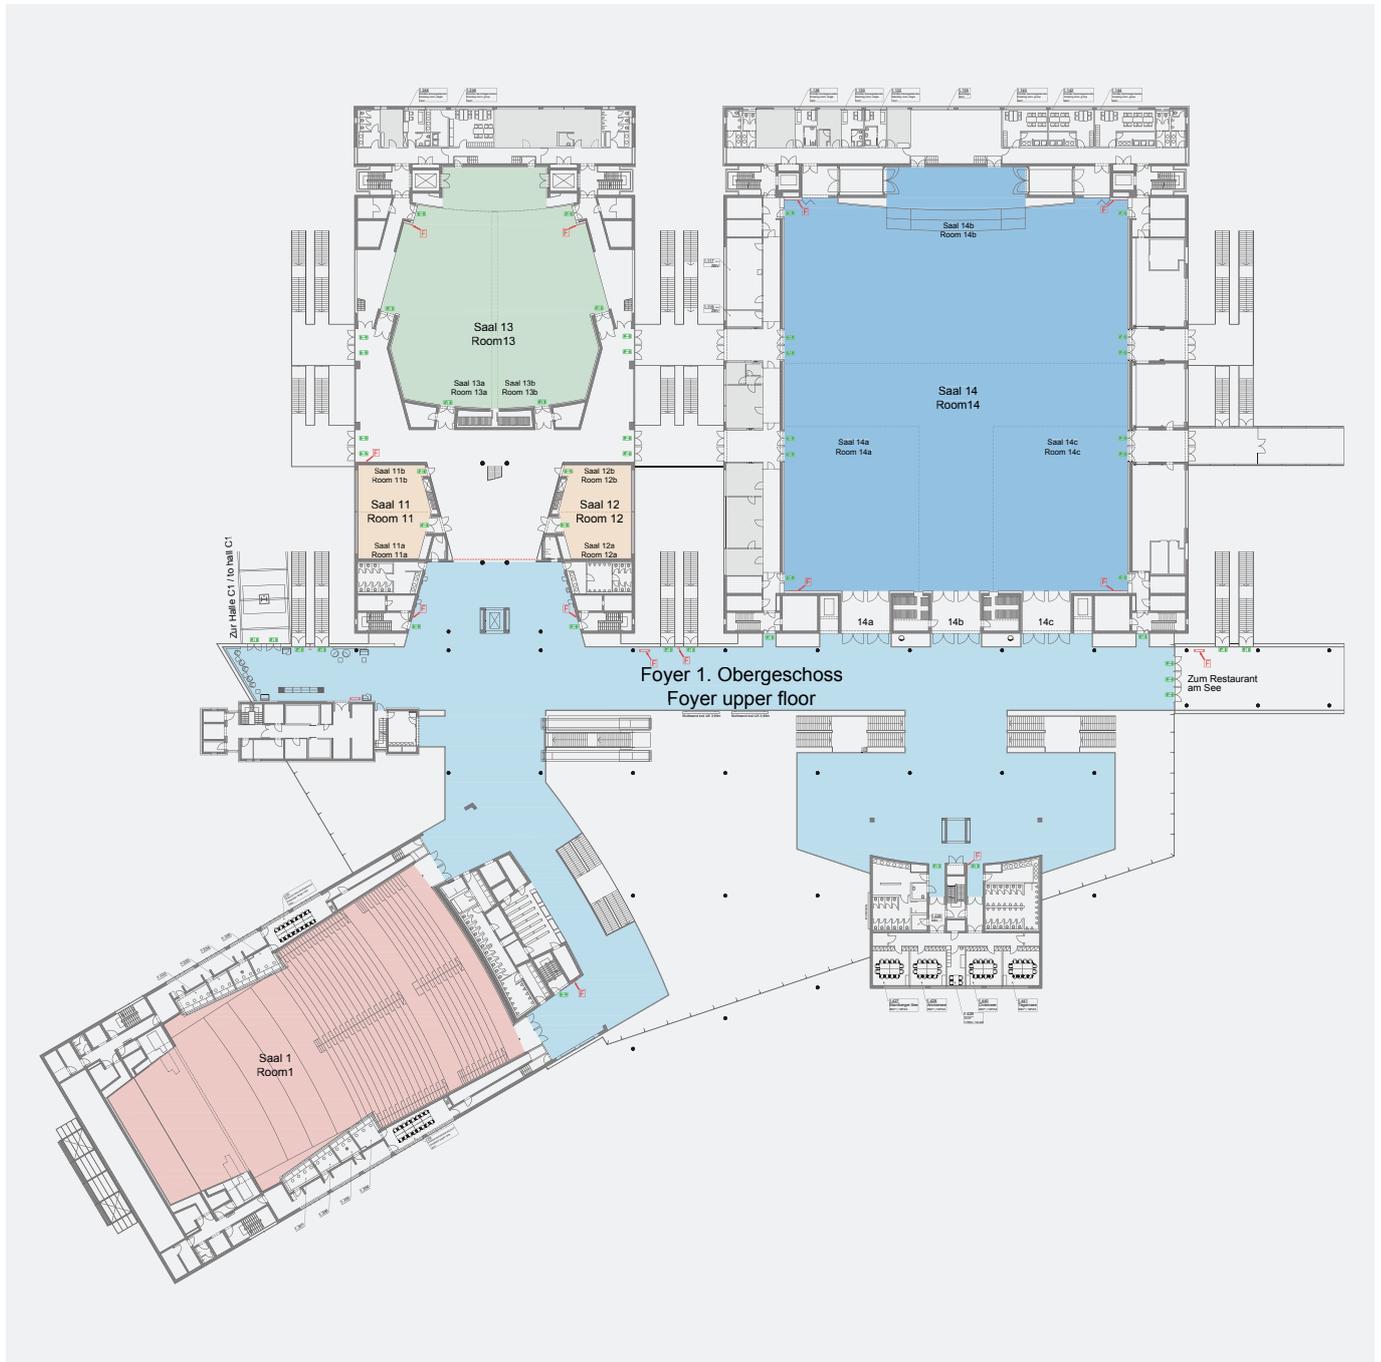

Obergeschoss


-  Feuerlöscher
-  Fluchtweg

Bruttofläche in m²

2.850 (Nord: 1.367, Süd: 1.483)

ICM – International Congress Center Messe München

FOYER OG: LEER

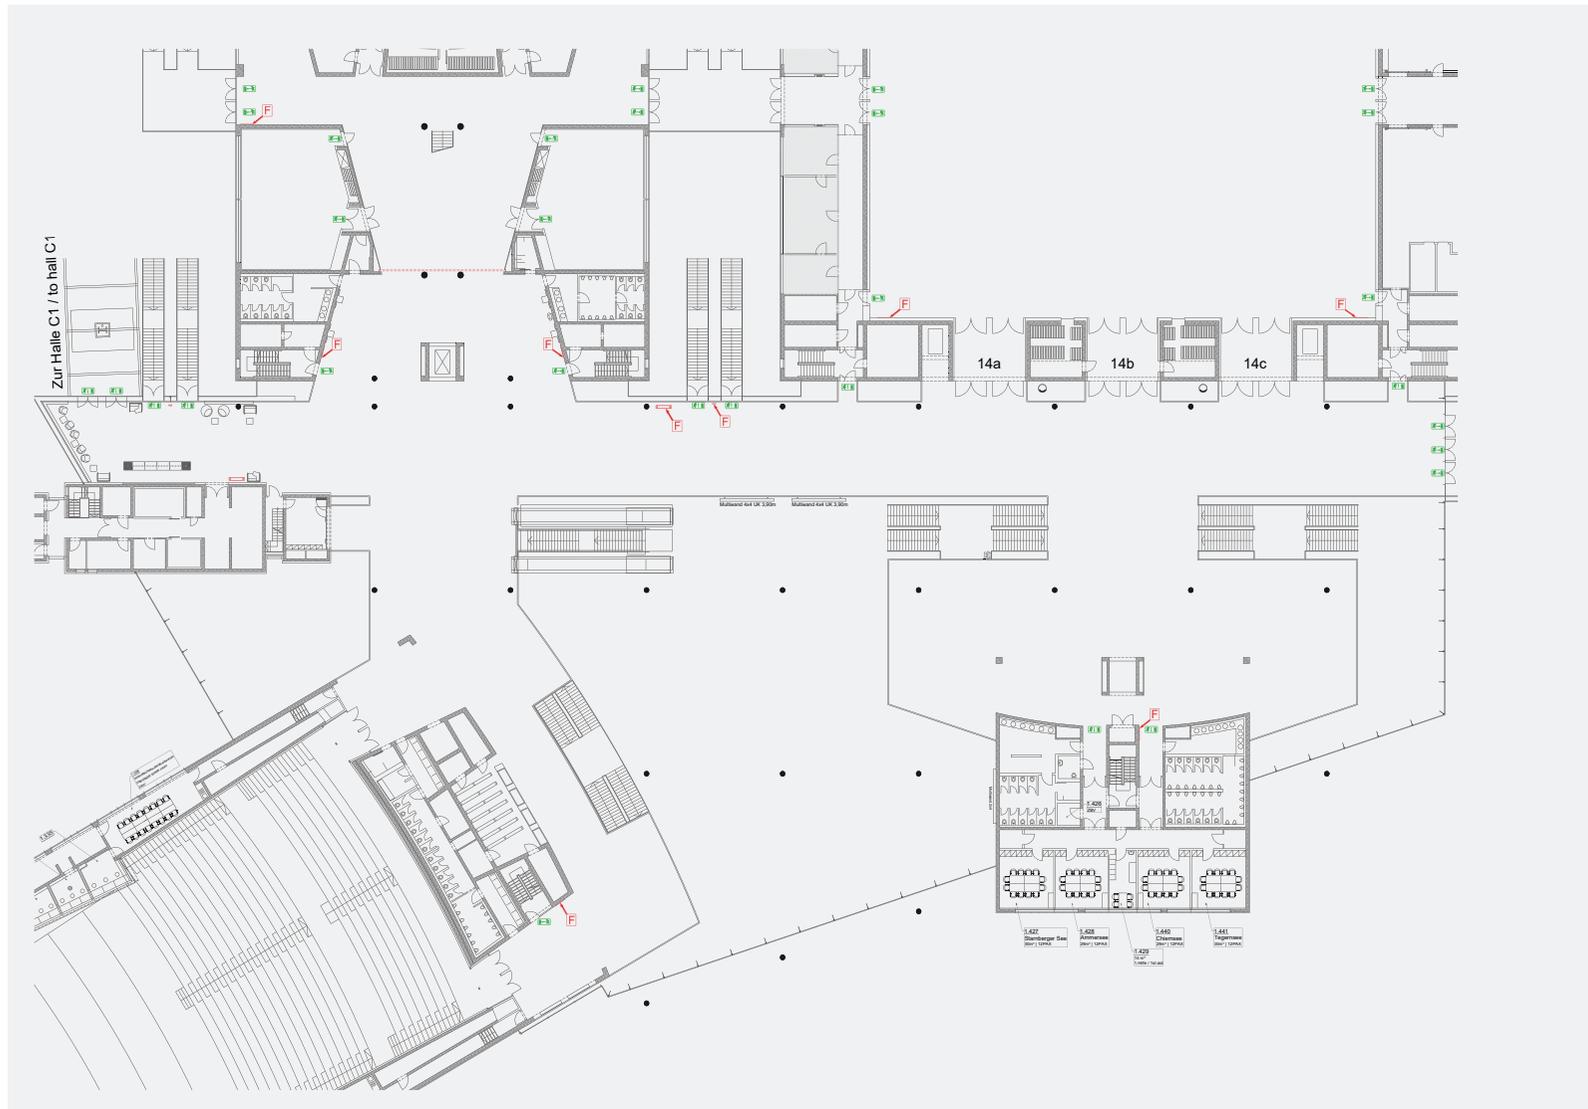

Bruttofläche in m²

2.850

Ausstellungsbedingungen:

- Standauftritt unter Einhaltung von ausreichend Fluchtgängen in den schraffierten Flächen
- Feuerlöscheinrichtungen und Fluchtwege sind auch in Auf- und Abbauphasen ständig freizuhalten
- Aufbaumaße sind eigenverantwortlich vor Ort zu prüfen




Feuerlöscher 
 Fluchtweg 

Planungsstand: 11. Oktober 2019
 Die Weitergabe an Dritte ist nur mit schriftlicher Genehmigung gestattet. Alle Angaben sind eigenverantwortlich vor Ort zu prüfen!

ICM – International Congress Center Messe München

FOYER OG: BEBAUBARE FLÄCHEN VARIANTE 1

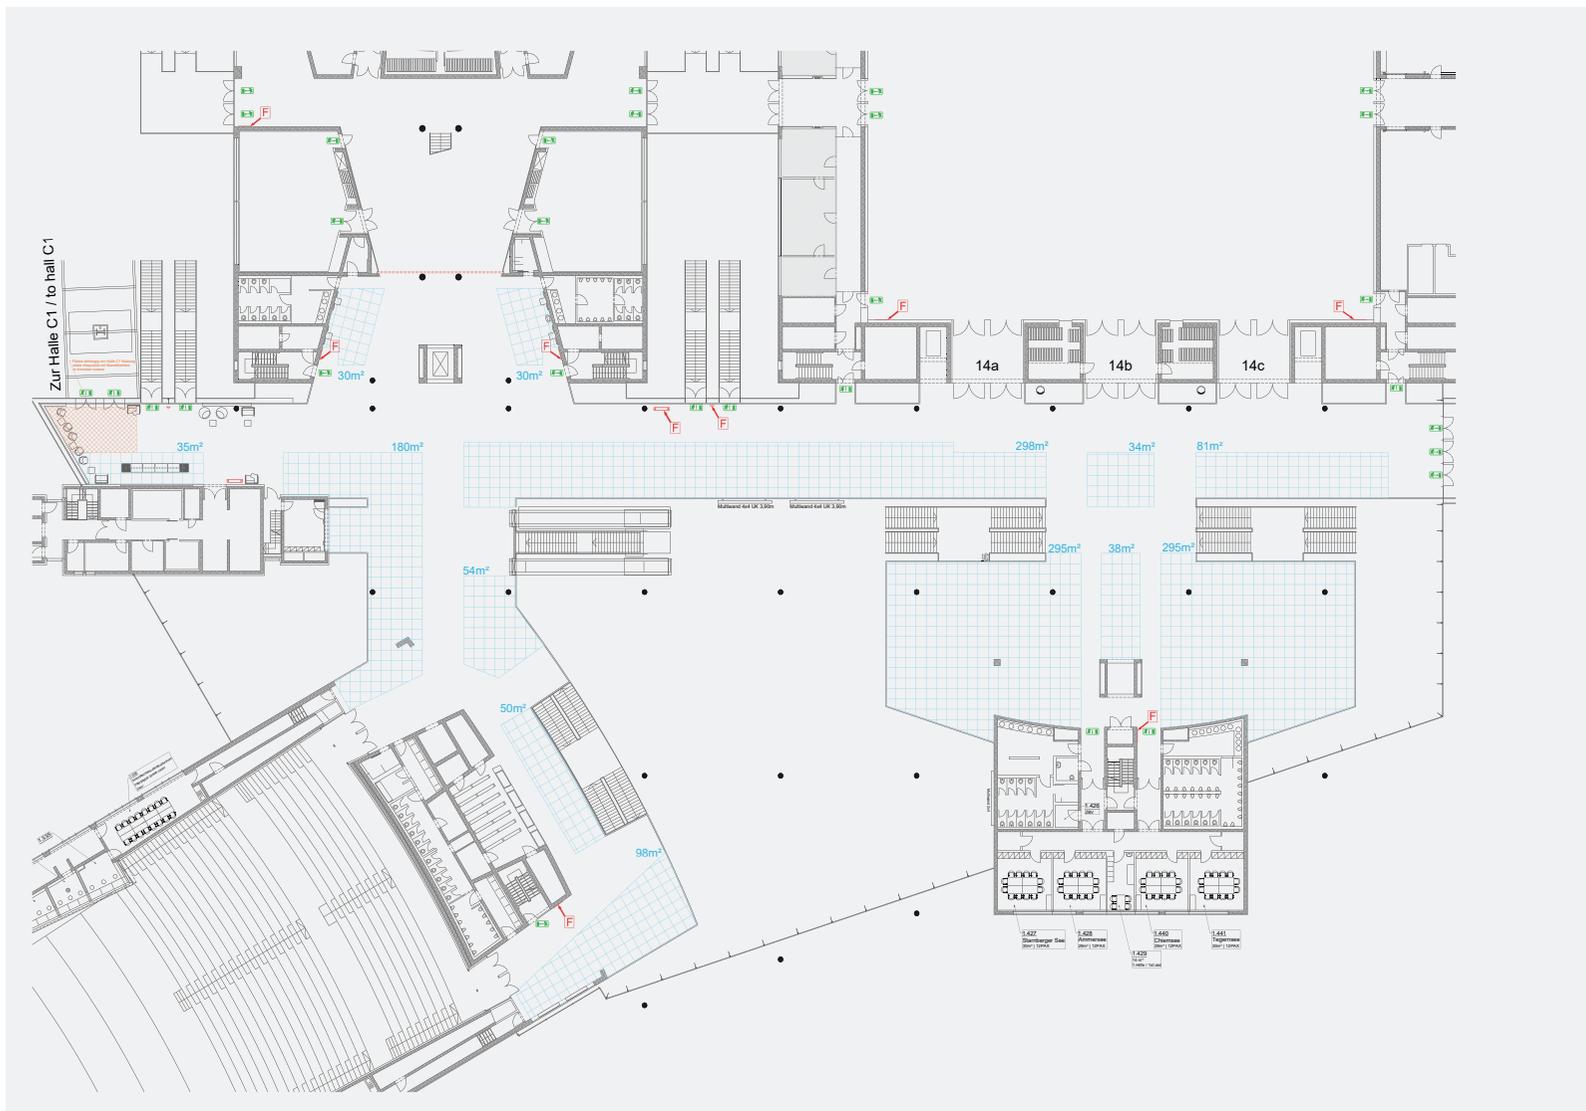

Nutzfläche in m²

1.423

Ausstellungsbedingungen:

- Standauftritt unter Einhaltung von ausreichend Fluchtgängen in den schraffierten Flächen
- Feuerlöscheinrichtungen und Fluchtwege sind auch in Auf- und Abbauphasen ständig freizuhalten
- Aufbaumaße sind eigenverantwortlich vor Ort zu prüfen




Feuerlöscher 
Fluchtweg 

Planungsstand: 11. Oktober 2019
Die Weitergabe an Dritte ist nur mit schriftlicher Genehmigung gestattet. Alle Angaben sind eigenverantwortlich vor Ort zu prüfen!

ICM – International Congress Center Messe München

FOYER OG: BEBAUBARE FLÄCHEN

VARIANTE 1 INKL. BAUHÖHEN

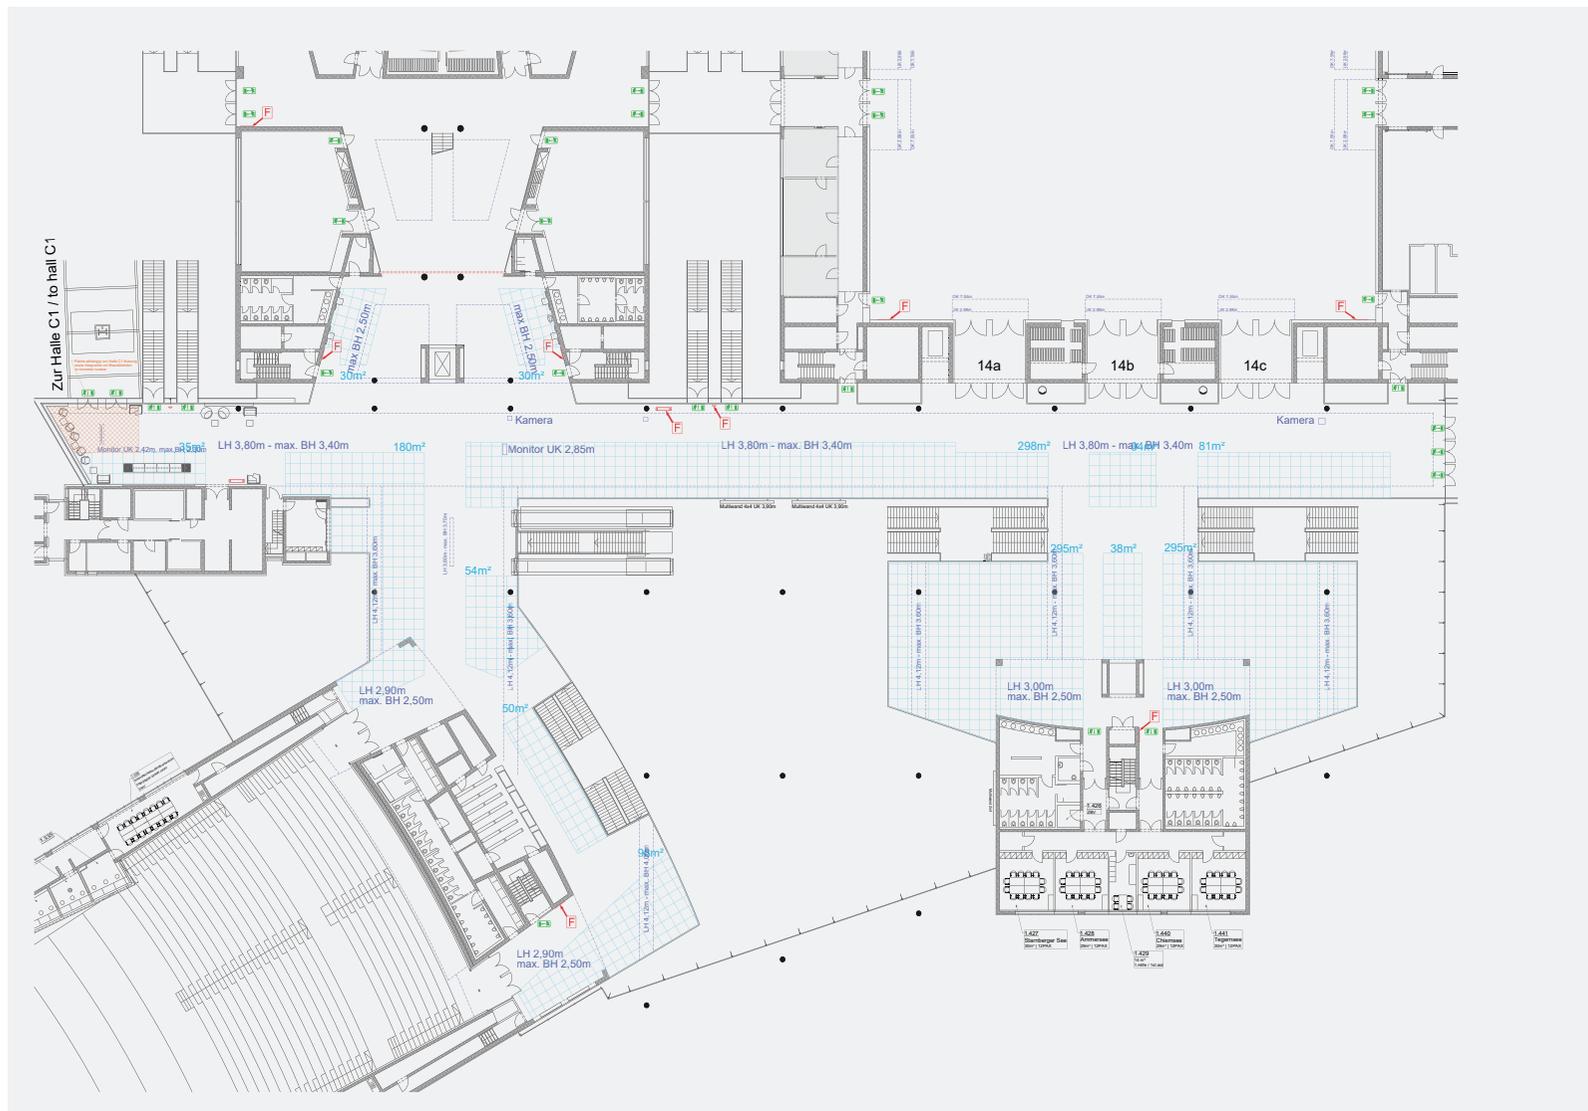

Nutzfläche in m²

1.423

Ausstellungsbedingungen:

- Standauftritt unter Einhaltung von ausreichend Fluchtgängen in den schraffierten Flächen
- Feuerlöscheinrichtungen und Fluchtwege sind auch in Auf- und Abbauphasen ständig freizuhalten
- Aufbaumaße sind eigenverantwortlich vor Ort zu prüfen




Feuerlöscher 
 Fluchtweg 

Planungsstand: 11. Oktober 2019
 Die Weitergabe an Dritte ist nur mit schriftlicher Genehmigung gestattet. Alle Angaben sind eigenverantwortlich vor Ort zu prüfen!

ICM – International Congress Center Messe München

FOYER OG: BEBAUBARE FLÄCHEN VARIANTE 2

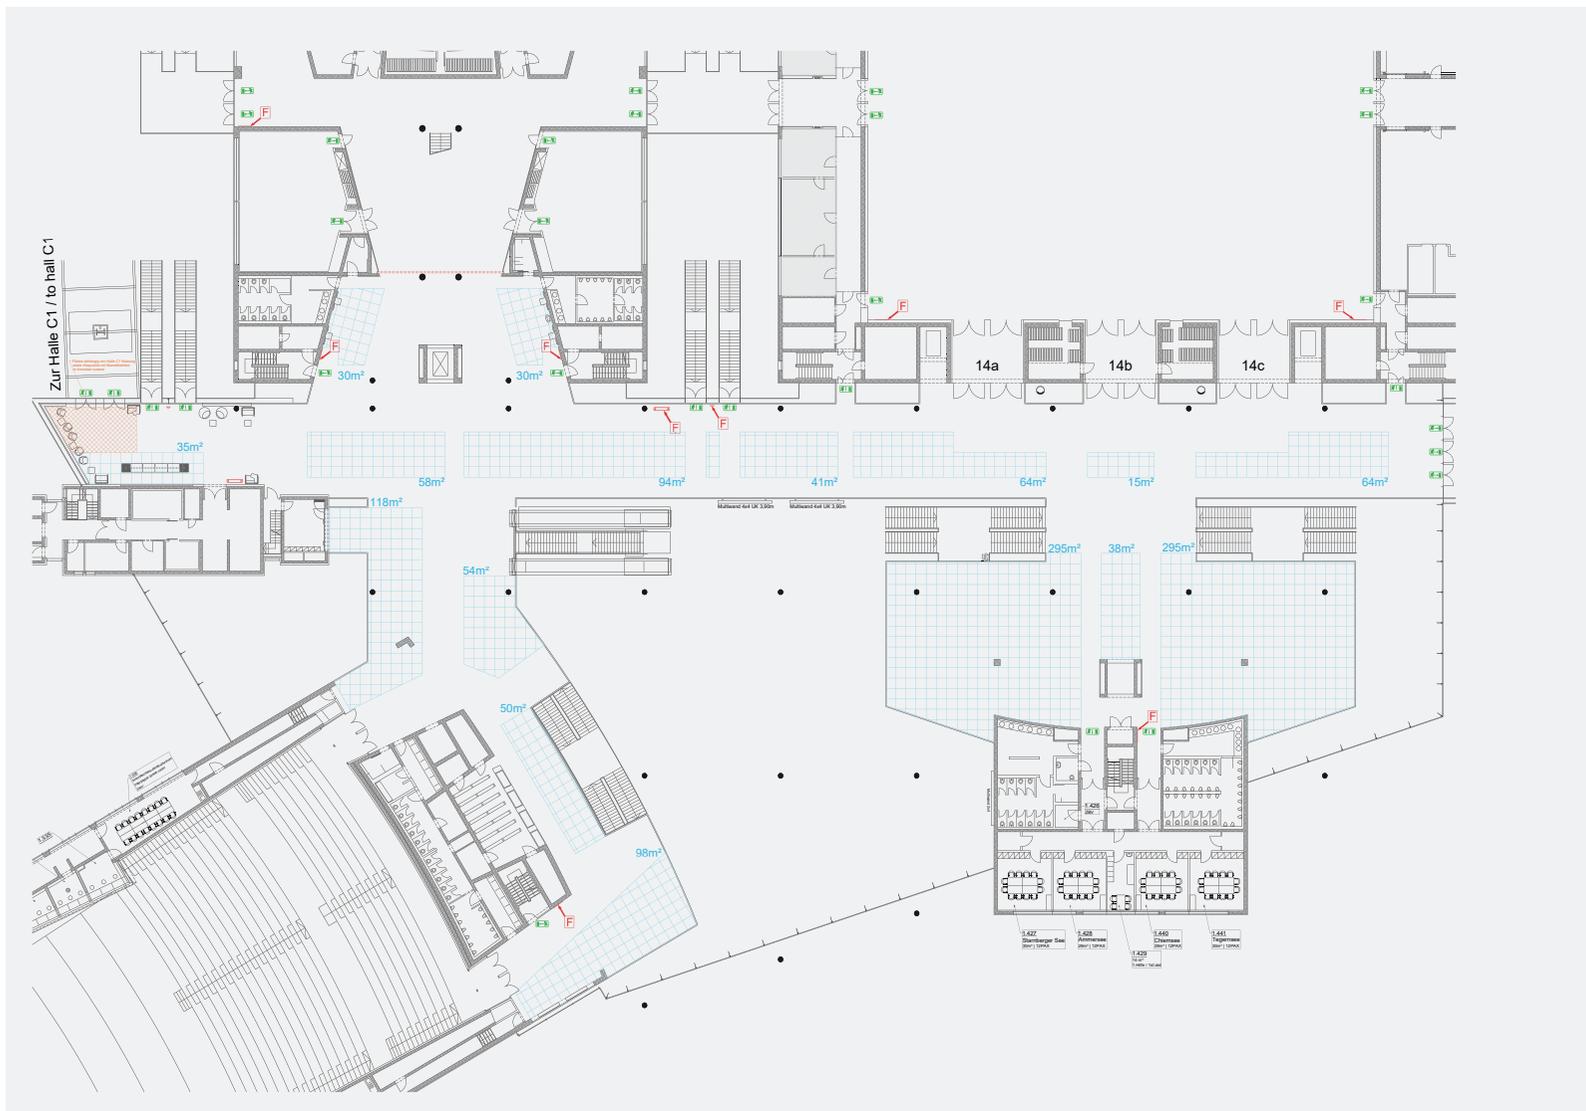

Nutzfläche in m²

1.210

Ausstellungsbedingungen:

- Standauftritt unter Einhaltung von ausreichend Fluchtgängen in den schraffierten Flächen
- Feuerlöscheinrichtungen und Fluchtwege sind auch in Auf- und Abbauphasen ständig freizuhalten
- Aufbaumaße sind eigenverantwortlich vor Ort zu prüfen




Feuerlöscher 
Fluchtweg 

Planungsstand: 11. Oktober 2019
Die Weitergabe an Dritte ist nur mit schriftlicher Genehmigung gestattet. Alle Angaben sind eigenverantwortlich vor Ort zu prüfen!

ICM – International Congress Center Messe München

FOYER OG: BEBAUBARE FLÄCHEN

VARIANTE 2 INKL. BAUHÖHEN

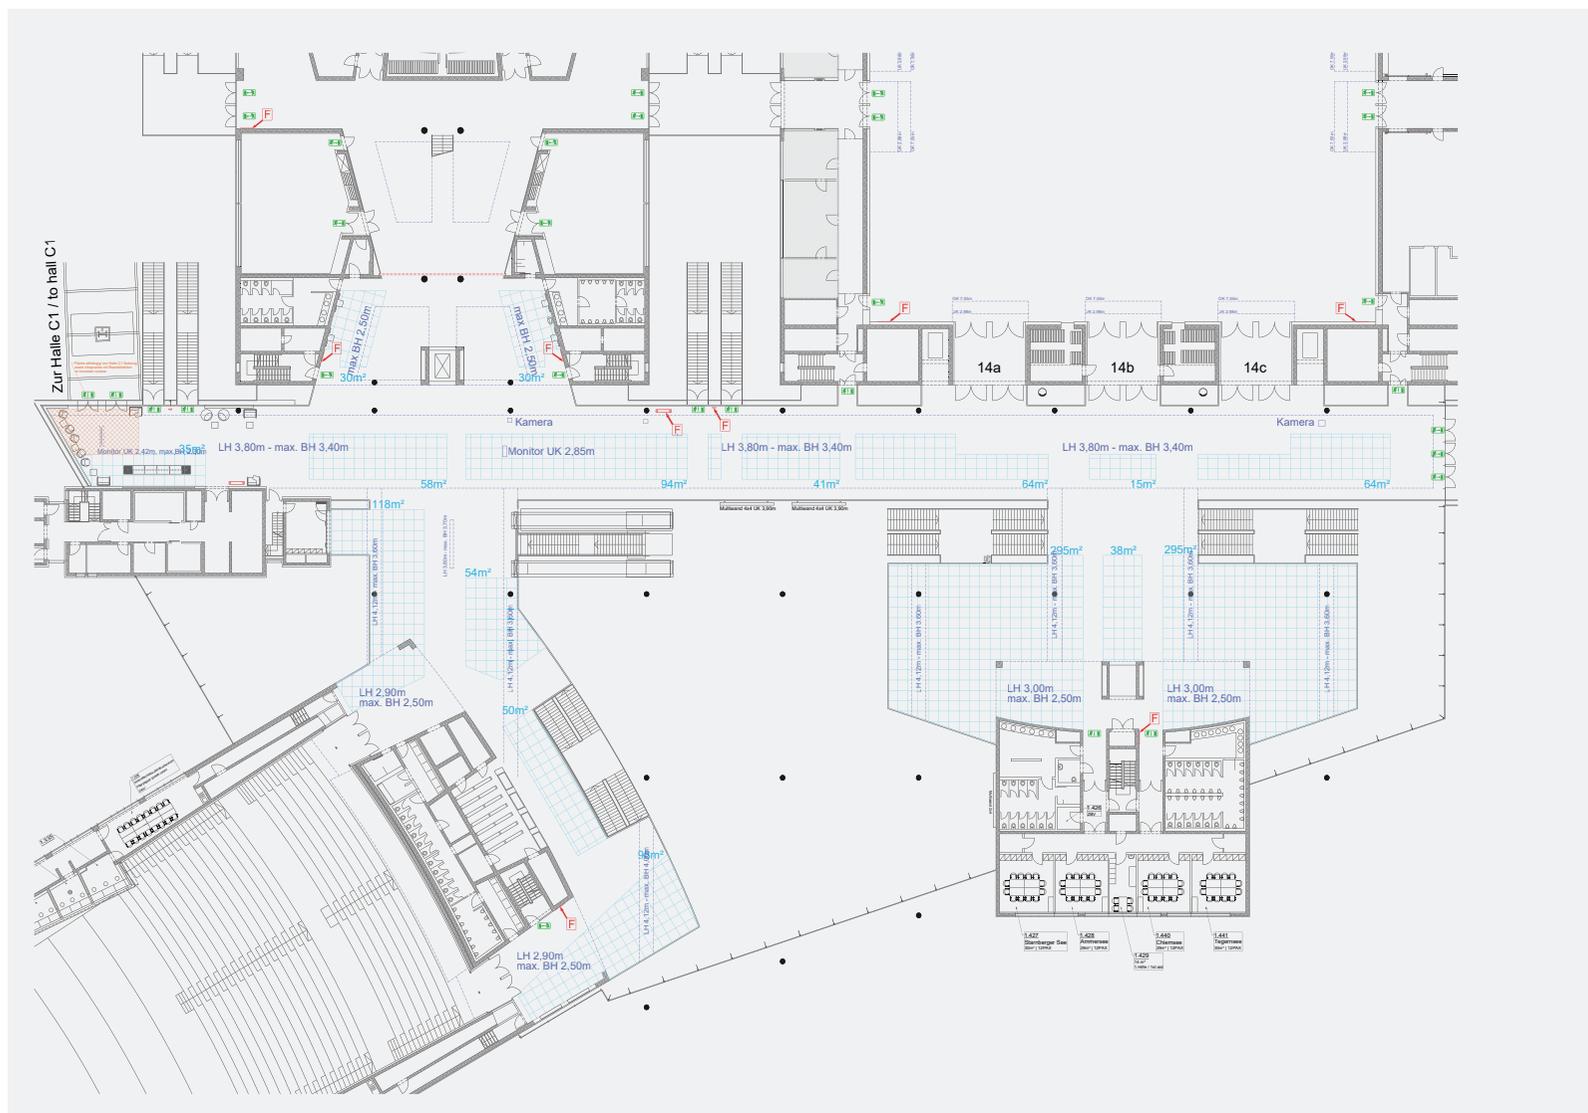

Nutzfläche in m²

1.210


Ausstellungsbedingungen:

- Standauftritt unter Einhaltung von ausreichend Fluchtgängen in den schraffierten Flächen
- Feuerlöscheinrichtungen und Fluchtwege sind auch in Auf- und Abbauphasen ständig freizuhalten
- Aufbaumaße sind eigenverantwortlich vor Ort zu prüfen



Feuerlöscher 
 Fluchtweg 

Planungsstand: 11. Oktober 2019
 Die Weitergabe an Dritte ist nur mit schriftlicher Genehmigung gestattet. Alle Angaben sind eigenverantwortlich vor Ort zu prüfen!

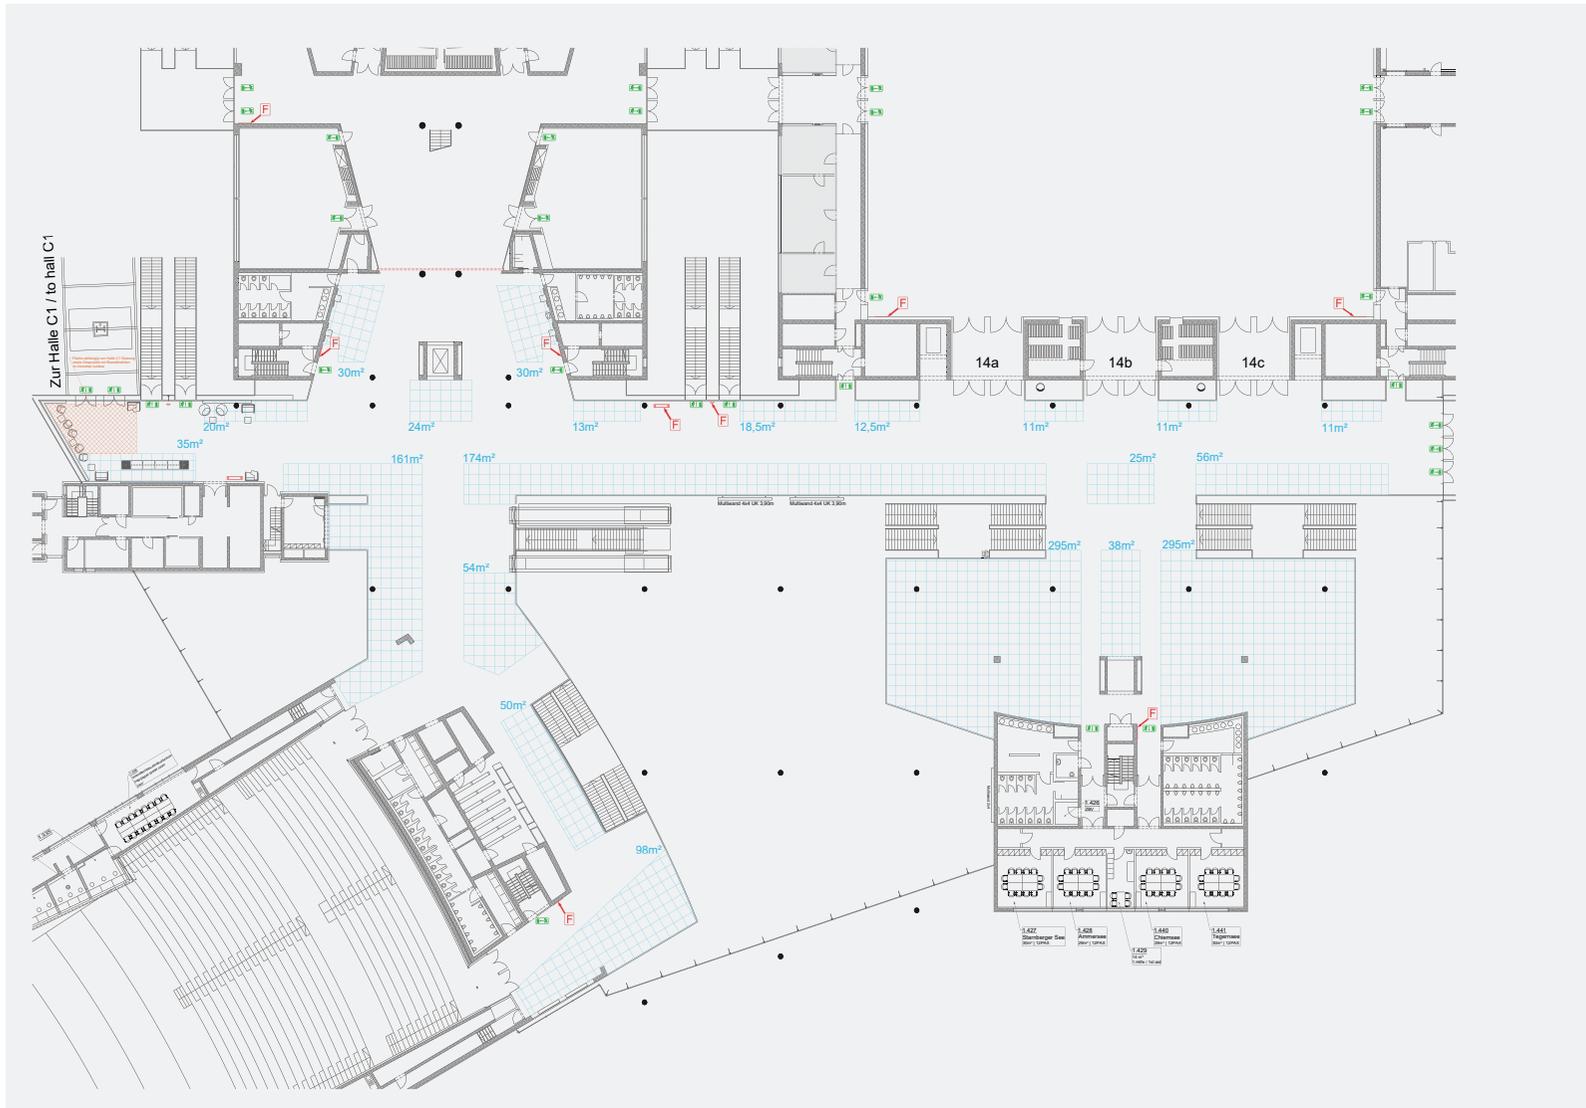

Nutzfläche in m²

1.367

Ausstellungsbedingungen:

- Standauftritt unter Einhaltung von ausreichend Fluchtgängen in den schraffierten Flächen
- Feuerlöscheinrichtungen und Fluchtwege sind auch in Auf- und Abbauphasen ständig freizuhalten
- Aufbaumaße sind eigenverantwortlich vor Ort zu prüfen




Feuerlöscher 
Fluchtweg 

Planungsstand: 11. Oktober 2019
Die Weitergabe an Dritte ist nur mit schriftlicher Genehmigung gestattet. Alle Angaben sind eigenverantwortlich vor Ort zu prüfen!

ICM – International Congress Center Messe München

FOYER OG: BEBAUBARE FLÄCHEN

VARIANTE 3 INKL. BAUHÖHEN

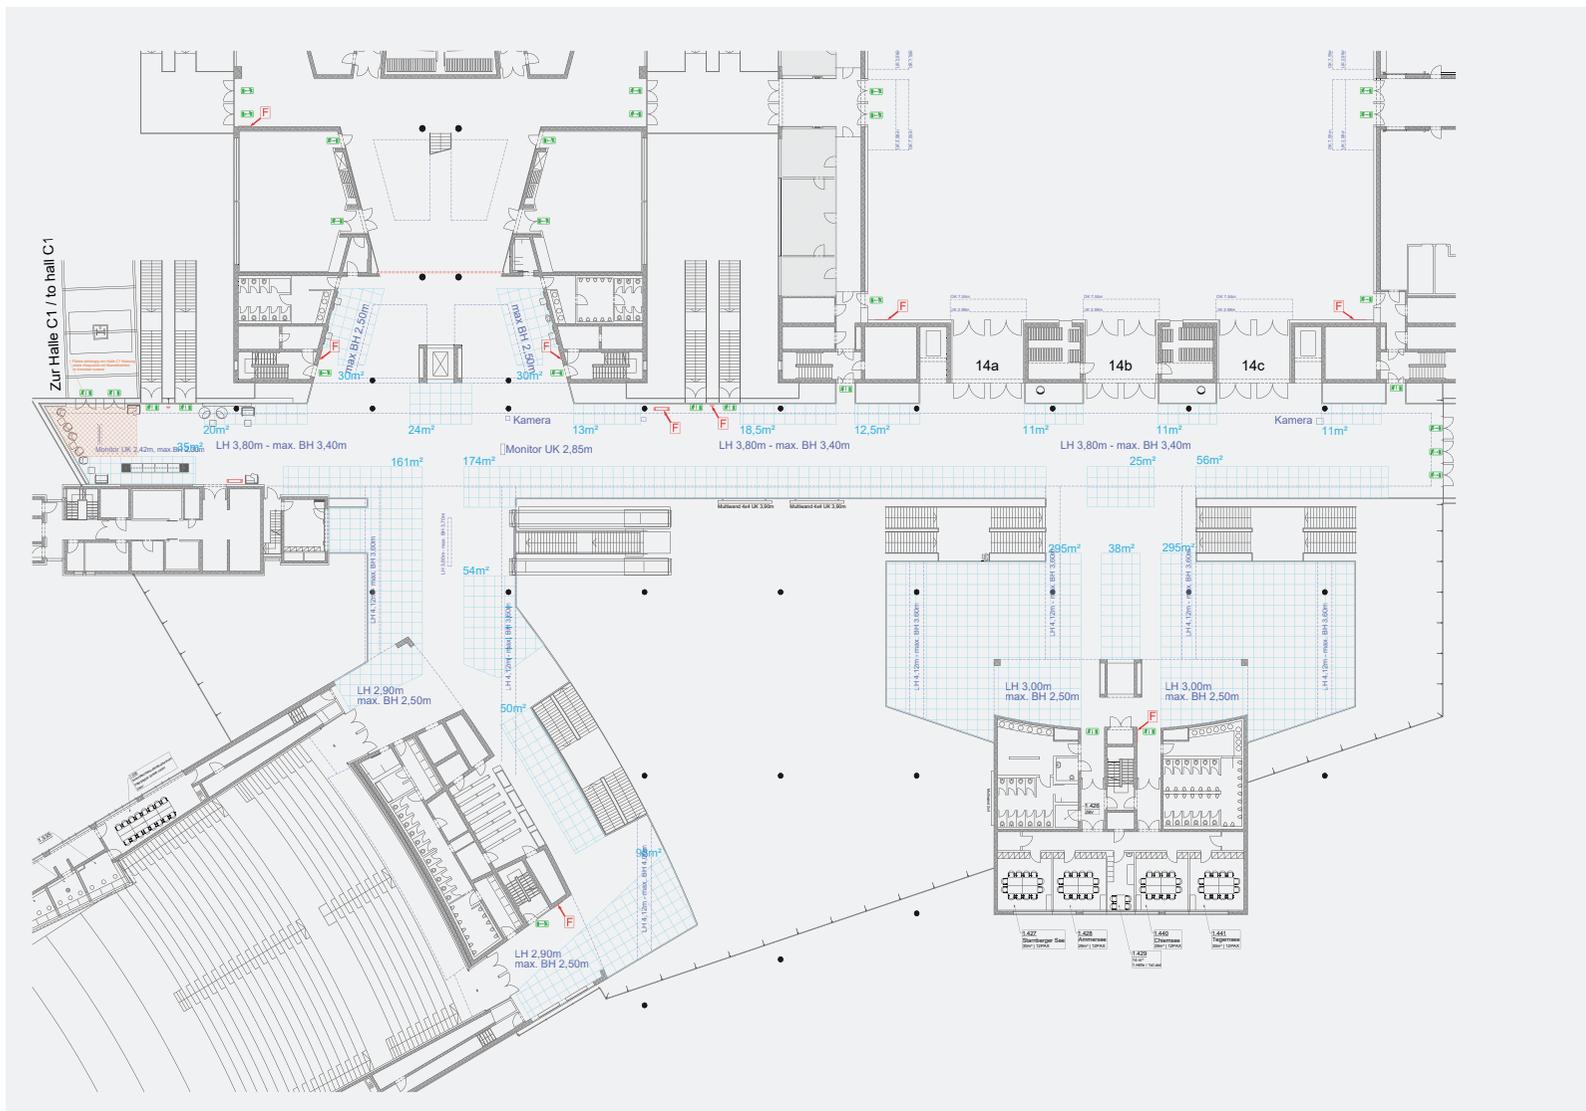

Nutzfläche in m²

1.367

Ausstellungsbedingungen:

- Standauftritt unter Einhaltung von ausreichend Fluchtgängen in den schraffierten Flächen
- Feuerlöscheinrichtungen und Fluchtwege sind auch in Auf- und Abbauphasen ständig freizuhalten
- Aufbaumaße sind eigenverantwortlich vor Ort zu prüfen



Feuerlöscher 
 Fluchtweg 

Planungsstand: 11. Oktober 2019
 Die Weitergabe an Dritte ist nur mit schriftlicher Genehmigung gestattet. Alle Angaben sind eigenverantwortlich vor Ort zu prüfen!