

ICM – International Congress Center Messe München

DETAILS FOYER EG


inkl. technische Informationen

Flächen/Räume Bruttofläche in m²

Foyer EG 4.850 (Nord: 2.530, Süd: 2.275)

Kommunikatives Herzstück mit edlem Ambiente

Unser edles Foyer mit Natursteinboden dient als kommunikatives Herzstück Ihrer Veranstaltung. Ihre Gäste erreichen die ebenerdigen Räume direkt über sternförmige Zugänge. Unser besonderes Highlight: Wir können das Foyer teilen. So verfügen Sie auch bei einer kleineren Veranstaltung über Ihren eigenen Empfangsbereich.

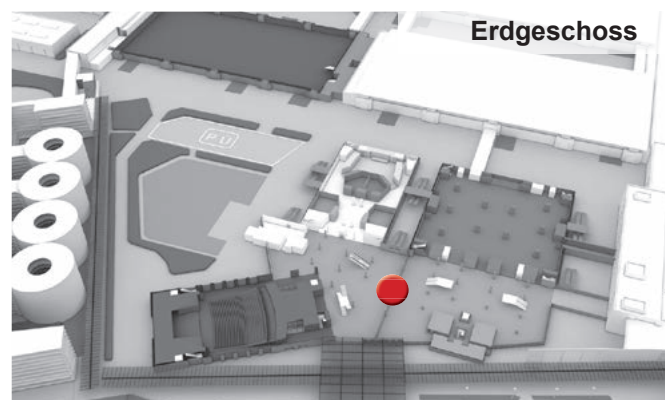

Daten

Logistik

- Anlieferung: Zufahrt über Tor 21 des Messegeländes
- Ladetor: 3,0 m Breite x 4,0 m Höhe über Foyer Nord
- Das Foyer darf nicht befahren werden
- Der Einsatz von Gabelstaplern ist den Messespediteuren vorbehalten
- Trennbar in zwei separate Bereiche mit jeweils eigenem Zugang

Geeignet für

- Registrierung, Ausstellungen, Catering

Beschreibung

- Beleuchtung: bis 400 Lux/m², Tageslicht mit Sonnenschutz
- Im Foyer EG Süd befindet sich unter den Treppen eine LED-RGBW-Beleuchtungsanlage, steuerbar über DMX
- Nutzbare Ausstellungsfläche: besucherzahlenabhängig, max. 2.952 m²
- Maximale Bauhöhe: standplatzabhängig, 2,0 m–10,0 m
- Wände: Stuccolustro
- Boden: Granit, grau
- Punktlast 0,3 m x 0,3 m: max. 1 t (10 kN)
- Zulässige Bodenbelastung: max. 1,0 t/m² (10 kN/m²)
- Abhängepunkte: keine

Versorgungstechnik

- Raumluftechnik: Teilklimaanlage
- Bodenelektranten-Raster
- Wasseranschluss: nicht möglich
- Abwasseranschluss: nicht möglich
- Druckluftanschluss: auf Anfrage
- Elektroversorgung: standplatzabhängig bis 40 kW (CEE 63 A) pro Anschluss
- Telefonanschlüsse: IP-Telefon, Fax analog
- TK-Anschlüsse: PMX
- Netzwerkanschlüsse: Internet-Access, dynamische und statische öffentliche IP, Anschlussart: Ethernet/RJ-45 und Glasfaser E2000
- Kabelfernsehanschlüsse: digitales BK-Netz (DVB-C)

ICM – International Congress Center Messe München

DETAILS FOYER EG

inkl. technische Informationen

Daten

Medientechnische Ausstattung


Das Foyer ist mit 5 großflächigen Displaywänden, 2 Einzeldisplays und einer flächendeckenden Beschallungsanlage ausgestattet.
Alle Displayflächen lassen sich mit einem zeitgesteuertem Digital Signage System oder einem externen Anschluss bespielen.

- 2 x LED-Wand: 4,9 m x 2,7 m
- 1 x LED-Wand: 3,1 m x 1,7 m
- 1 x Displaywand 3 x 3, Display: 3,6 m x 2,1 m
- 1 x Displaywand 2 x 4, Displays: 4,8 m x 1,4 m
- 2 x Display 70 Zoll (Deckenmontage)
- Zentral gesteuerte Beschallungsanlage
- Audio- und Video-Querverbindungen in andere Säle möglich.

ICM – International Congress Center Messe München

ÜBERSICHT FOYER EG



F Feuerlöscher
 Fluchtweg

Bruttofläche in m²

4.850 (Nord: 2.530, Süd: 2.275)

ICM – International Congress Center Messe München

FOYER EG: LEER





Bruttofläche in m²

4.850

Ausstellungsbedingungen:

- Standauftritt unter Einhaltung von ausreichend Fluchtgängen in den schraffierten Flächen
- Feuerlöscheinrichtungen und Fluchtwege sind auch in Auf- und Abbauphasen ständig freizuhalten
- Aufbaumaße sind eigenverantwortlich vor Ort zu prüfen




Feuerlöscher 
Fluchtweg 

Planungsstand: 11. Oktober 2019

Die Weitergabe an Dritte ist nur mit schriftlicher Genehmigung gestattet. Alle Angaben sind eigenverantwortlich vor Ort zu prüfen!

ICM – International Congress Center Messe München

FOYER EG: LEER INKL. BAUHÖHEN

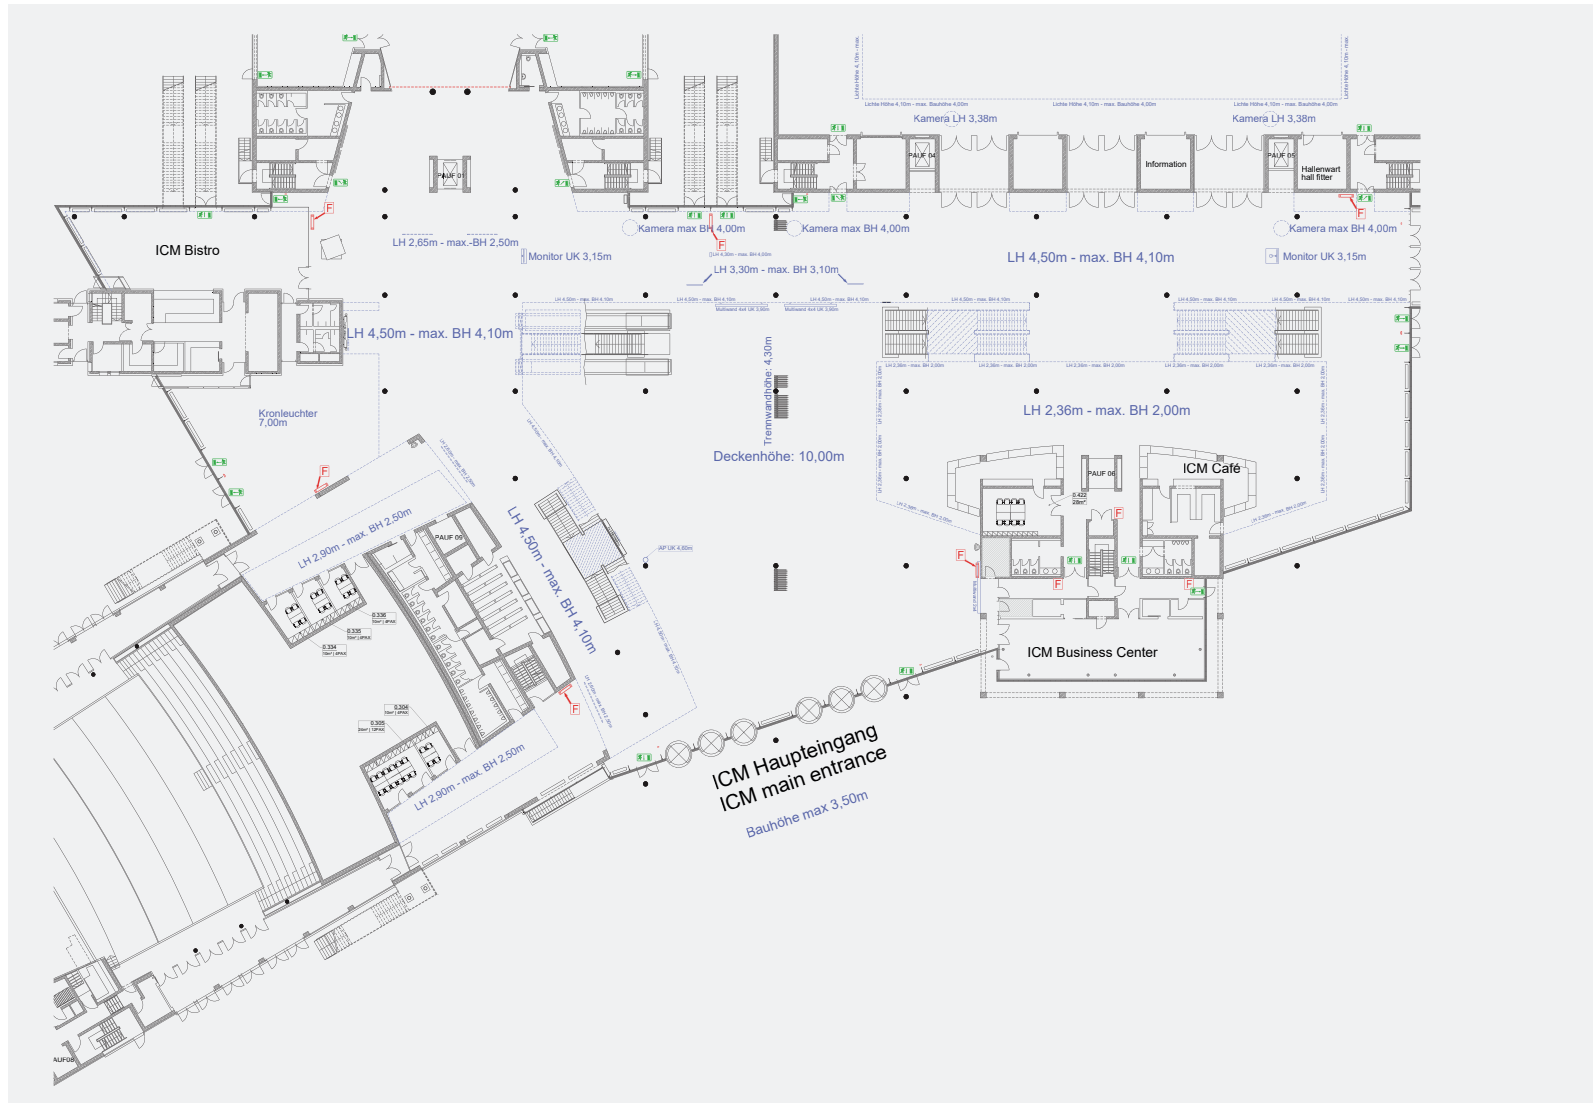



Bruttofläche in m²

4.850

Ausstellungsbedingungen:

- Standauftritt unter Einhaltung von ausreichend Fluchtgängen in den schraffierten Flächen
- Feuerlöscheinrichtungen und Fluchtwege sind auch in Auf- und Abbauphasen ständig freizuhalten
- Aufbaumaße sind eigenverantwortlich vor Ort zu prüfen




Feuerlöscher 
Fluchtweg 

Planungsstand: 11. Oktober 2019

Die Weitergabe an Dritte ist nur mit schriftlicher Genehmigung gestattet. Alle Angaben sind eigenverantwortlich vor Ort zu prüfen!

ICM – International Congress Center Messe München

FOYER EG: LEER GETEILT

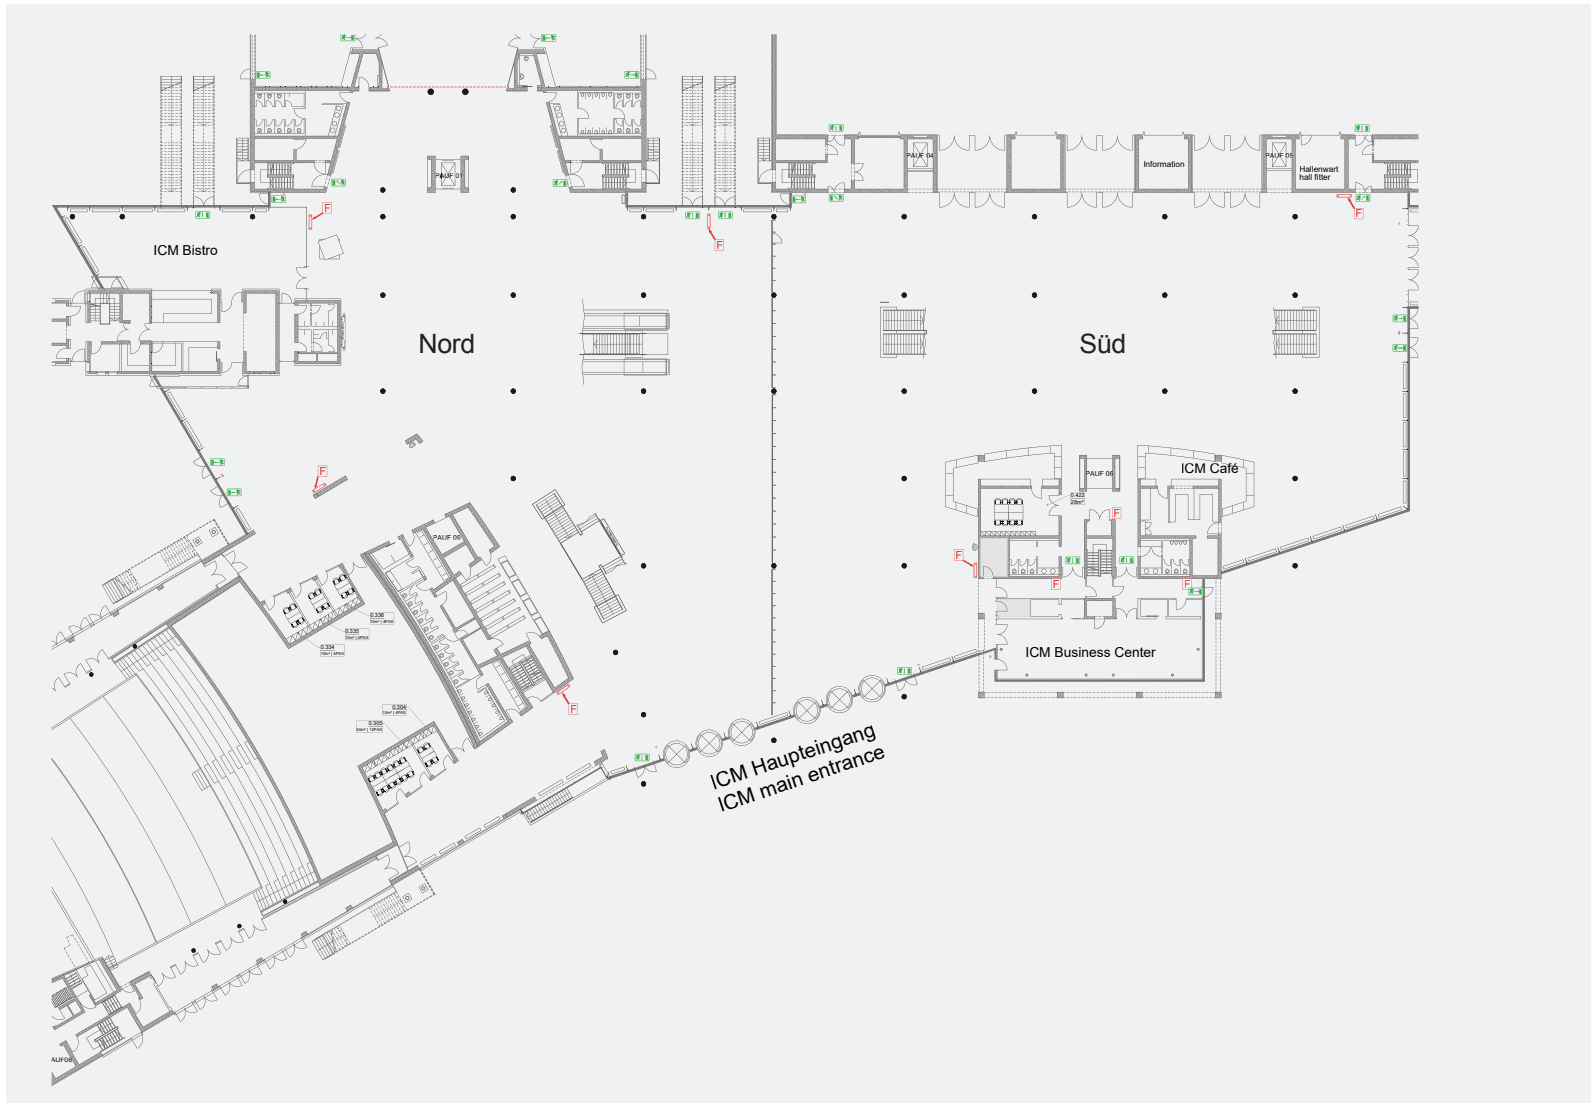



Bruttofläche in m²

Nord: 2.530, Süd: 2.275

Ausstellungsbedingungen:

- Standauftritt unter Einhaltung von ausreichend Fluchtgängen in den schraffierten Flächen
- Feuerlöscheinrichtungen und Fluchtwege sind auch in Auf- und Abbauphasen ständig freizuhalten
- Aufbaumaße sind eigenverantwortlich vor Ort zu prüfen




Feuerlöscher 
Fluchtweg 

Planungsstand: 11. Oktober 2019

Die Weitergabe an Dritte ist nur mit schriftlicher Genehmigung gestattet. Alle Angaben sind eigenverantwortlich vor Ort zu prüfen!

ICM – International Congress Center Messe München

FOYER EG: 1.500 BESUCHER

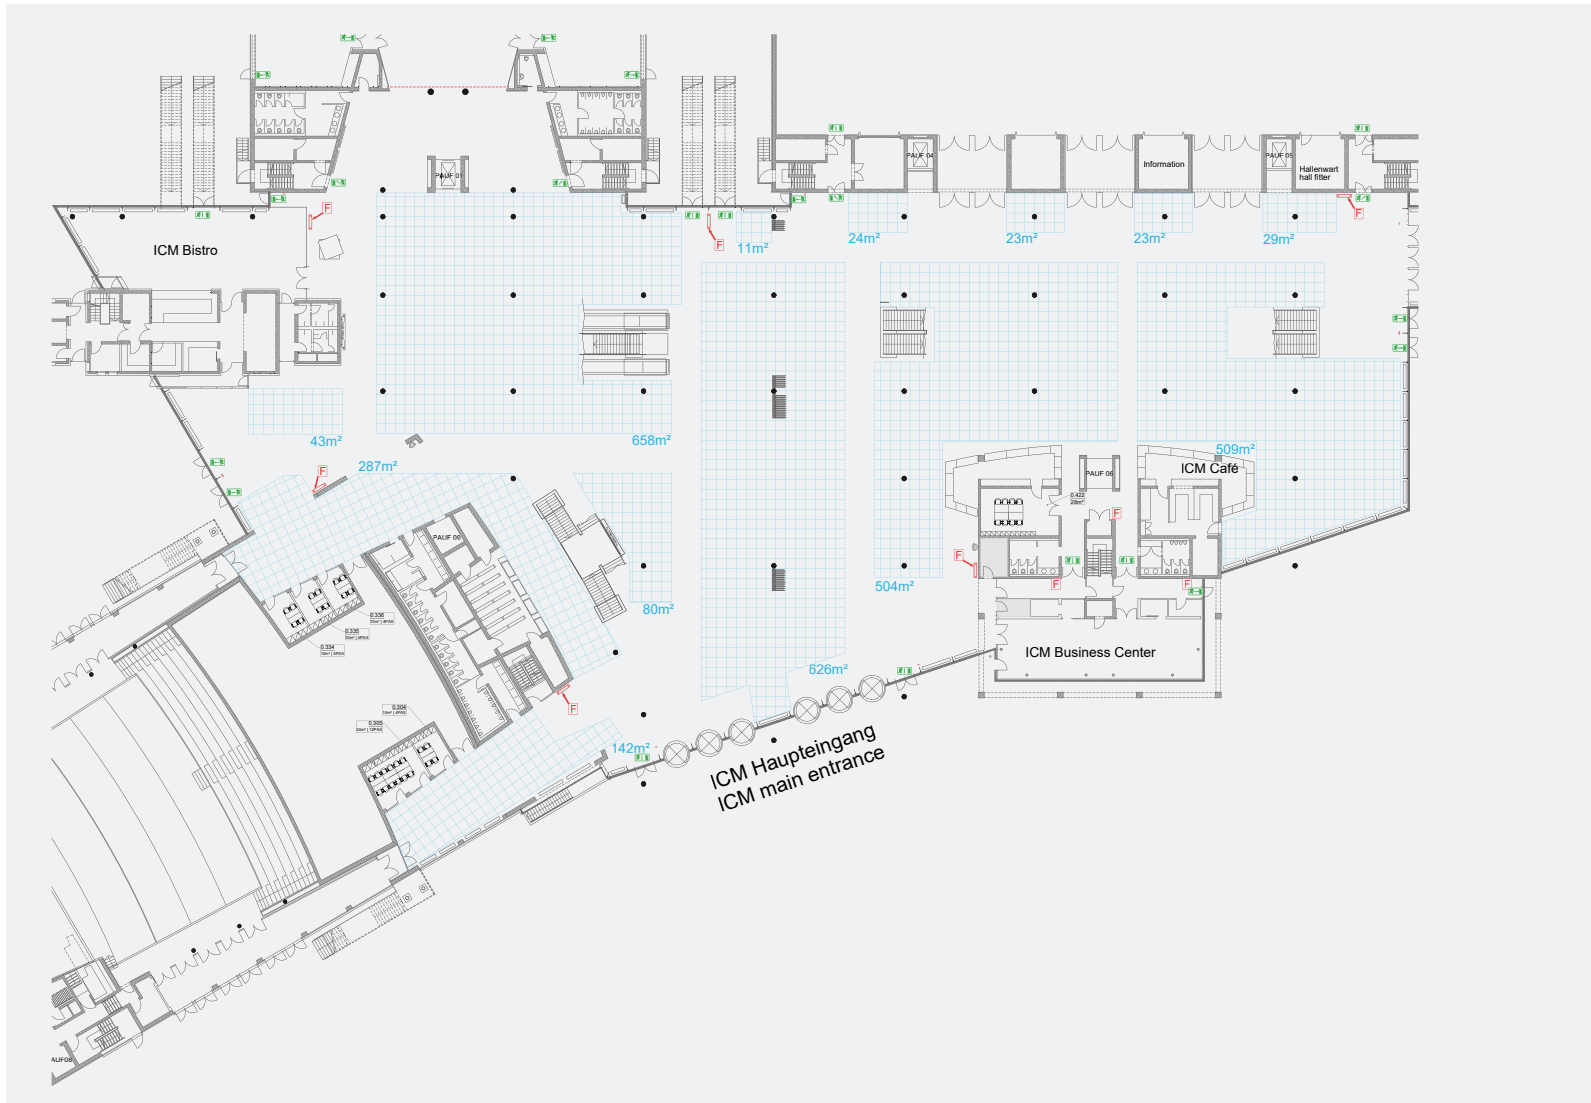



Besucher	Nutzfläche* in m²
1.500	2.956

* die übrigen Flächen müssen als Fluchtwege ständig freigehalten werden

Ausstellungsbedingungen:

- Standauftritt unter Einhaltung von ausreichend Fluchtgängen in den schraffierten Flächen
- Feuerlöscheinrichtungen und Fluchtwege sind auch in Auf- und Abbauphasen ständig freizuhalten
- Aufbaumaße sind eigenverantwortlich vor Ort zu prüfen




Feuerlöscher 
Fluchtweg 

Planungsstand: 11. Oktober 2019
Die Weitergabe an Dritte ist nur mit schriftlicher Genehmigung gestattet. Alle Angaben sind eigenverantwortlich vor Ort zu prüfen!

ICM – International Congress Center Messe München

FOYER EG: 1.500 BESUCHER INKL. BAUHÖHEN

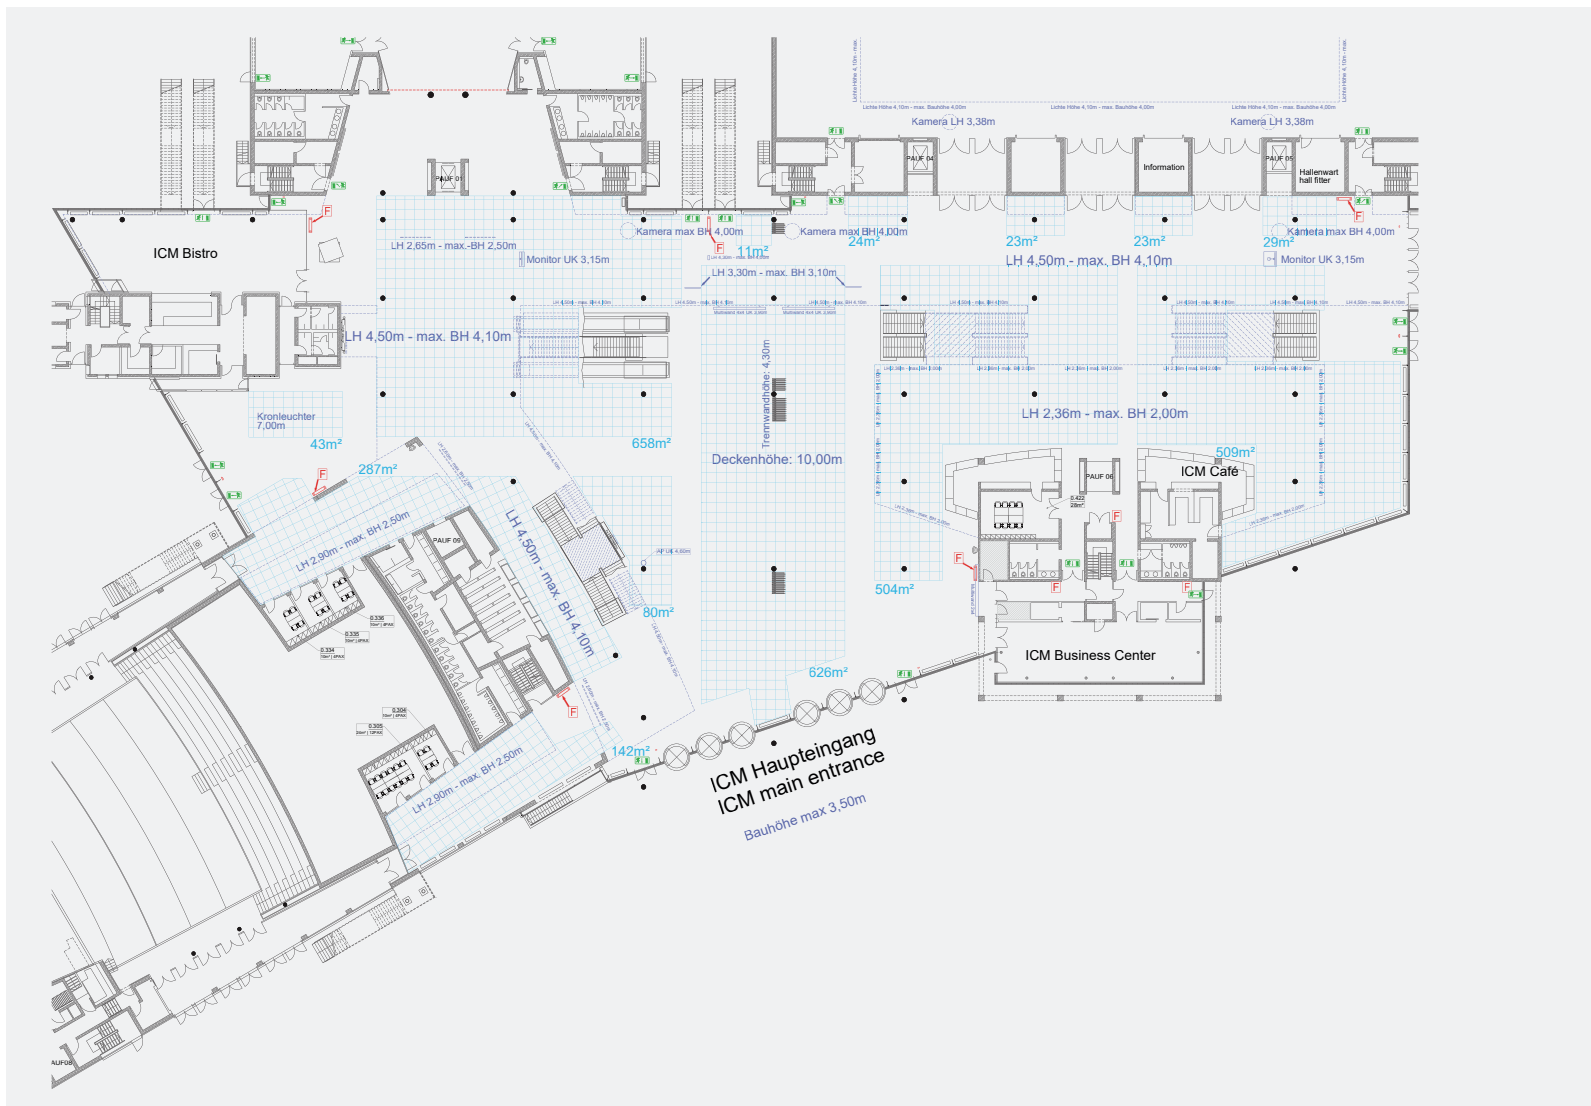



Besucher	Nutzfläche* in m ²
1.500	2.956

* die übrigen flächen müssen als Fluchtwege ständig freigehalten werden

Ausstellungsbedingungen:

- Standauftritt unter Einhaltung von ausreichend Fluchtgängen in den schraffierten Flächen
- Feuerlöscheinrichtungen und Fluchtwege sind auch in Auf- und Abbauphasen ständig freizuhalten
- Aufbaumaße sind eigenverantwortlich vor Ort zu prüfen




Feuerlöscher 
 Fluchtweg 

Planungsstand: 11. Oktober 2019
 Die Weitergabe an Dritte ist nur mit schriftlicher Genehmigung gestattet. Alle Angaben sind eigenverantwortlich vor Ort zu prüfen!

ICM – International Congress Center Messe München

FOYER EG: 2.000 BESUCHER

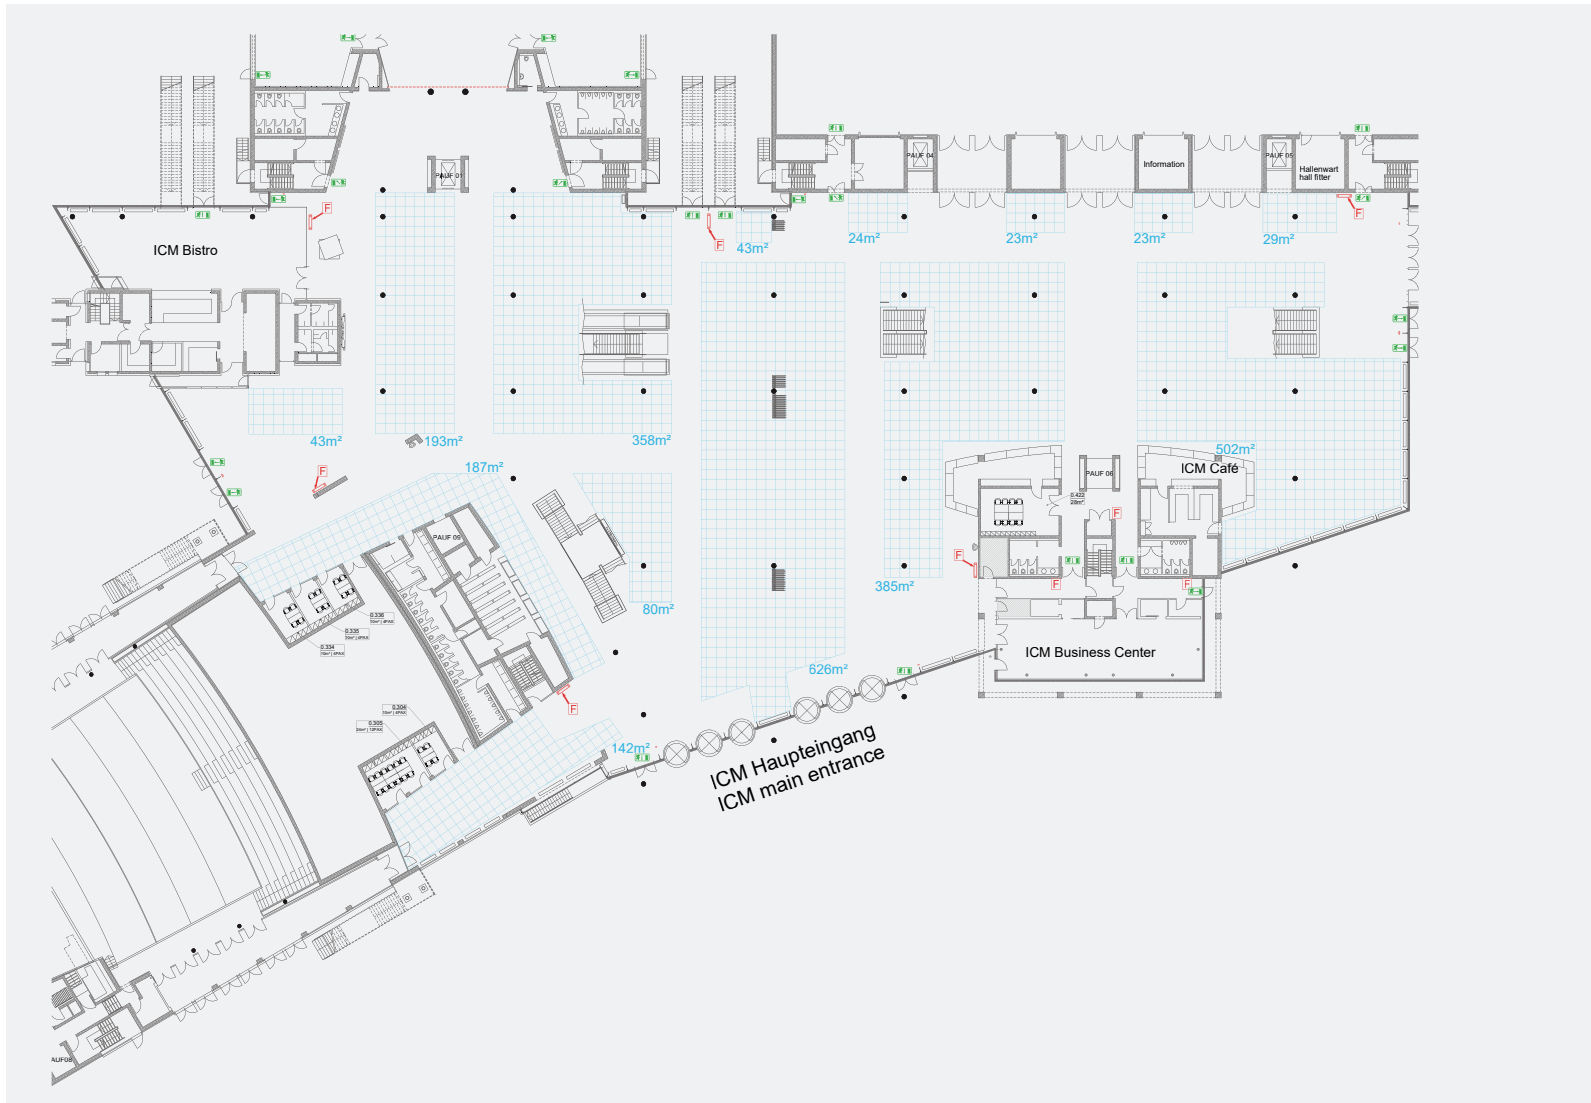



Besucher	Nutzfläche* in m²
2.000	2.644

* die übrigen flächen müssen als Fluchtwege ständig freigehalten werden

Ausstellungsbedingungen:

- Standauftritt unter Einhaltung von ausreichend Fluchtgängen in den schraffierten Flächen
- Feuerlöscheinrichtungen und Fluchtwege sind auch in Auf- und Abbauphasen ständig freizuhalten
- Aufbaumaße sind eigenverantwortlich vor Ort zu prüfen




Feuerlöscher 
Fluchtweg 

Planungsstand: 11. Oktober 2019
Die Weitergabe an Dritte ist nur mit schriftlicher Genehmigung gestattet. Alle Angaben sind eigenverantwortlich vor Ort zu prüfen!

ICM – International Congress Center Messe München

FOYER EG: 2.000 BESUCHER INKL. BAUHÖHEN

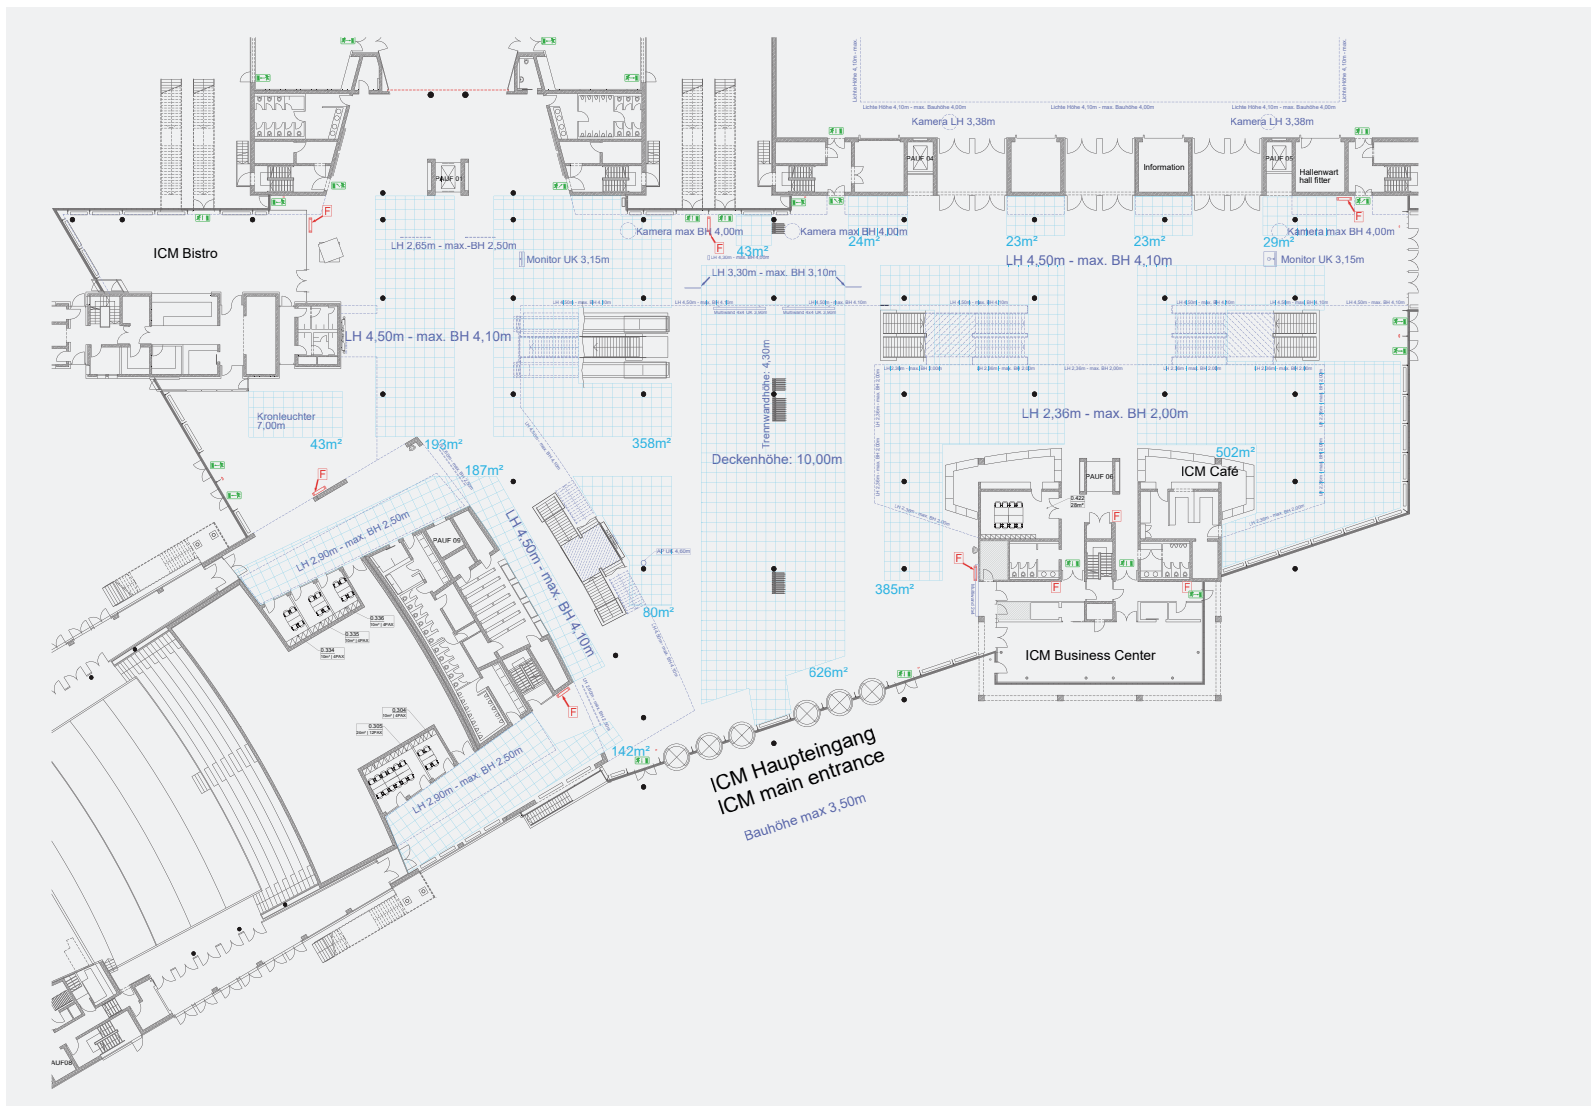



Besucher	Nutzfläche* in m ²
2.000	2.644

* die übrigen flächen müssen als Fluchtwege ständig freigehalten werden

- Ausstellungsbedingungen:**
- Standauftritt unter Einhaltung von ausreichend Fluchtgängen in den schraffierten Flächen
 - Feuerlöscheinrichtungen und Fluchtwege sind auch in Auf- und Abbauphasen ständig freizuhalten
 - Aufbaumaße sind eigenverantwortlich vor Ort zu prüfen

 

Feuerlöscher 
Fluchtweg 

Planungsstand: 11. Oktober 2019
Die Weitergabe an Dritte ist nur mit schriftlicher Genehmigung gestattet. Alle Angaben sind eigenverantwortlich vor Ort zu prüfen!

ICM – International Congress Center Messe München

FOYER EG: 3.000 BESUCHER





Besucher	Nutzfläche* in m²
3.000	2.274

* die übrigen flächen müssen als Fluchtwege ständig freigehalten werden

Ausstellungsbedingungen:

- Standauftritt unter Einhaltung von ausreichend Fluchtgängen in den schraffierten Flächen
- Feuerlöscheinrichtungen und Fluchtwege sind auch in Auf- und Abbauphasen ständig freizuhalten
- Aufbaumaße sind eigenverantwortlich vor Ort zu prüfen




Feuerlöscher 
Fluchtweg 

Planungsstand: 11. Oktober 2019
Die Weitergabe an Dritte ist nur mit schriftlicher Genehmigung gestattet. Alle Angaben sind eigenverantwortlich vor Ort zu prüfen!

ICM – International Congress Center Messe München

FOYER EG: 3.000 BESUCHER INKL. BAUHÖHEN

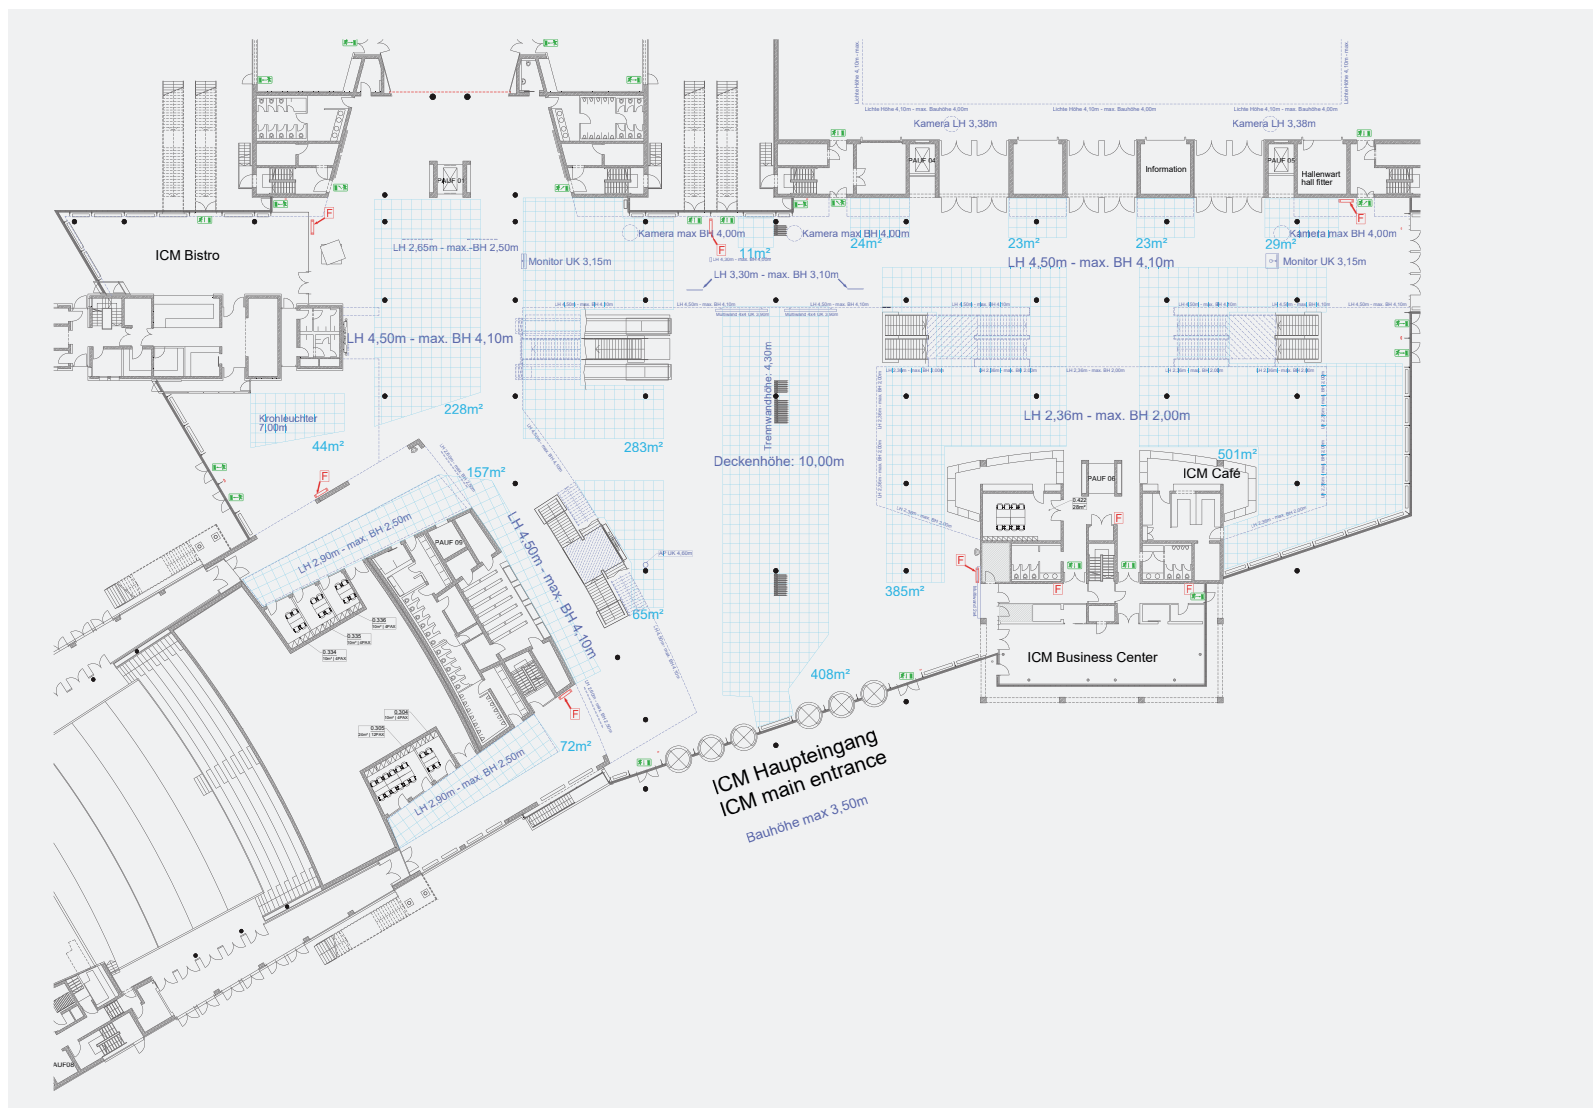



Besucher	Nutzfläche* in m ²
3.000	2.274

* die übrigen flächen müssen als Fluchtwege ständig freigehalten werden

- Ausstellungsbedingungen:**
- Standauftritt unter Einhaltung von ausreichend Fluchtgängen in den schraffierten Flächen
 - Feuerlöscheinrichtungen und Fluchtwege sind auch in Auf- und Abbauphasen ständig freizuhalten
 - Aufbaumaße sind eigenverantwortlich vor Ort zu prüfen



Feuerlöscher 
 Fluchtweg 

Planungsstand: 11. Oktober 2019
 Die Weitergabe an Dritte ist nur mit schriftlicher Genehmigung gestattet. Alle Angaben sind eigenverantwortlich vor Ort zu prüfen!

ICM – International Congress Center Messe München

FOYER EG: 4.500 BESUCHER





Besucher	Nutzfläche* in m²
4.500	1.828

* die übrigen flächen müssen als Fluchtwege ständig freigehalten werden

Ausstellungsbedingungen:

- Standauftritt unter Einhaltung von ausreichend Fluchtgängen in den schraffierten Flächen
- Feuerlöscheinrichtungen und Fluchtwege sind auch in Auf- und Abbauphasen ständig freizuhalten
- Aufbaumaße sind eigenverantwortlich vor Ort zu prüfen




Feuerlöscher 
Fluchtweg 

Planungsstand: 11. Oktober 2019
Die Weitergabe an Dritte ist nur mit schriftlicher Genehmigung gestattet. Alle Angaben sind eigenverantwortlich vor Ort zu prüfen!

ICM – International Congress Center Messe München

FOYER EG: 4.500 BESUCHER INKL. BAUHÖHEN

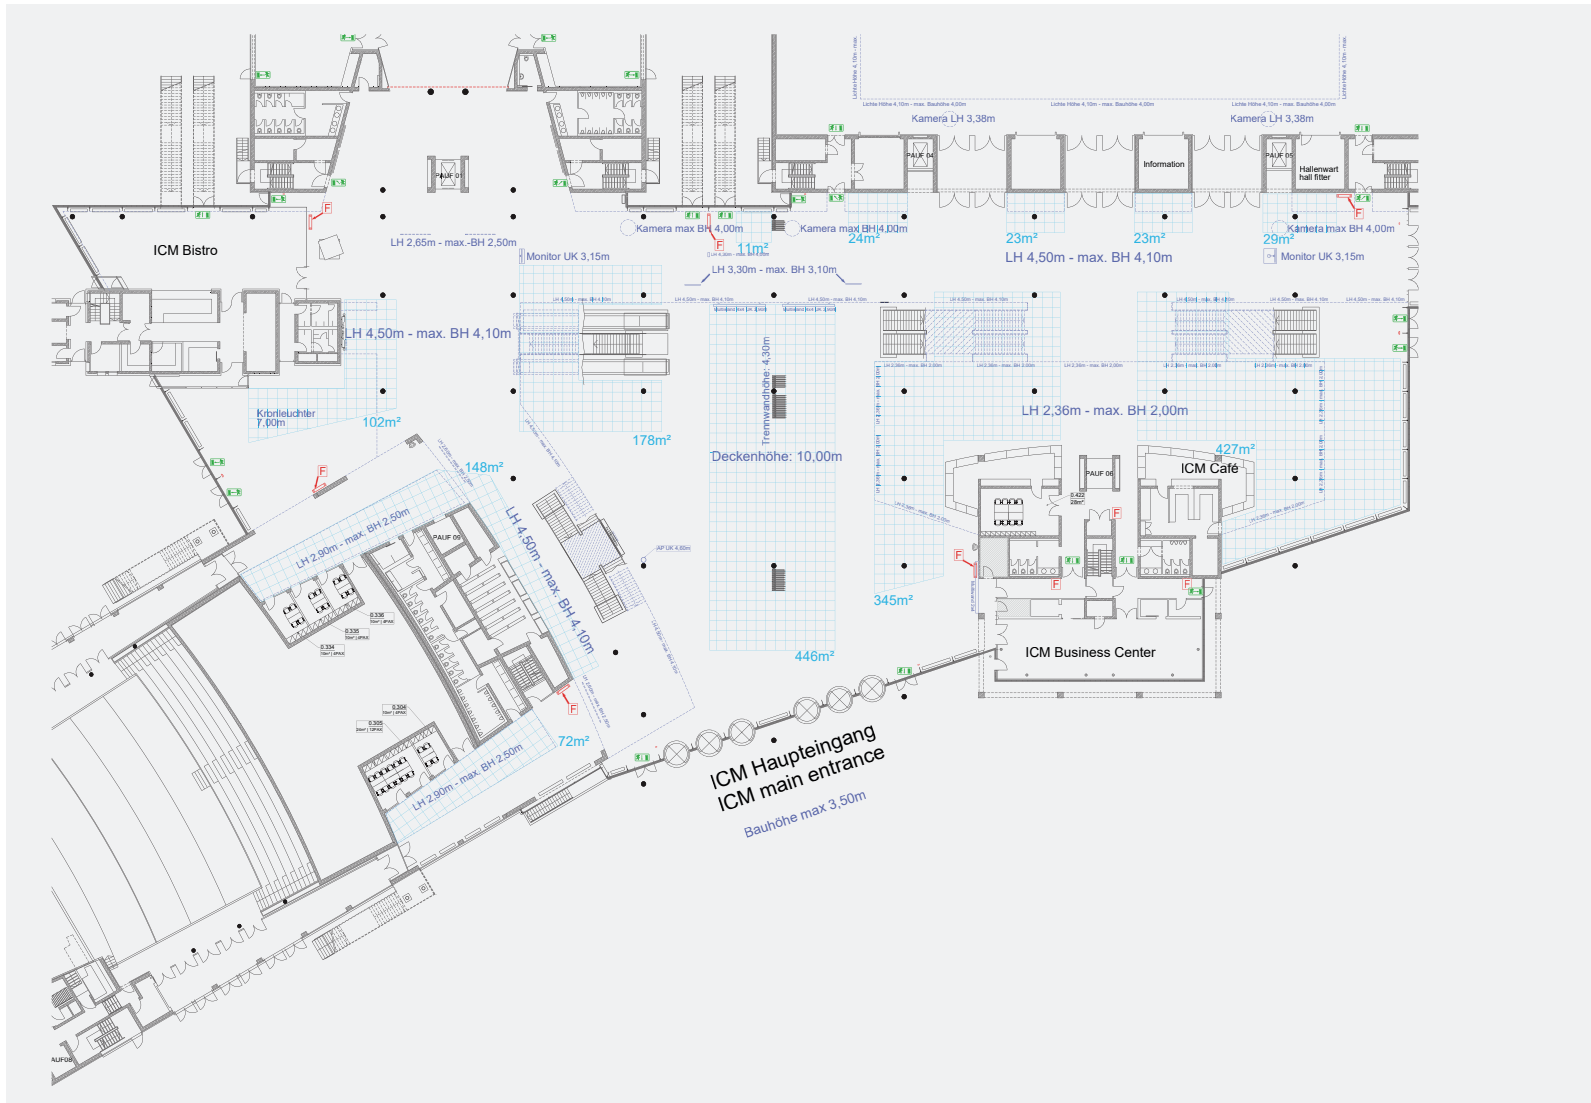



Besucher	Nutzfläche* in m²
4.500	1.828

* die übrigen flächen müssen als Fluchtwege ständig freigehalten werden

- Ausstellungsbedingungen:**
- Standauftritt unter Einhaltung von ausreichend Fluchtgängen in den schraffierten Flächen
 - Feuerlöscheinrichtungen und Fluchtwege sind auch in Auf- und Abbauphasen ständig freizuhalten
 - Aufbaumaße sind eigenverantwortlich vor Ort zu prüfen



Feuerlöscher 
 Fluchtweg 

Planungsstand: 11. Oktober 2019
 Die Weitergabe an Dritte ist nur mit schriftlicher Genehmigung gestattet. Alle Angaben sind eigenverantwortlich vor Ort zu prüfen!

ICM – International Congress Center Messe München

FOYER EG: 6.000 BESUCHER





Besucher	Nutzfläche* in m²
6.000	1.678

* die übrigen flächen müssen als
Fluchtwege ständig freigehalten werden

Ausstellungsbedingungen:

- Standauftritt unter Einhaltung von ausreichend Fluchtgängen in den schraffierten flächen
- Feuerlöscheinrichtungen und Fluchtwege sind auch in Auf- und Abbauphasen ständig freizuhalten
- Aufbaumaße sind eigenverantwortlich vor Ort zu prüfen




Feuerlöscher 
Fluchtweg 

Planungsstand: 11. Oktober 2019
Die Weitergabe an Dritte ist nur mit schriftlicher
Genehmigung gestattet. Alle Angaben sind
eigenverantwortlich vor Ort zu prüfen!

ICM – International Congress Center Messe München

FOYER EG: 6.000 BESUCHER INKL. BAUHÖHEN

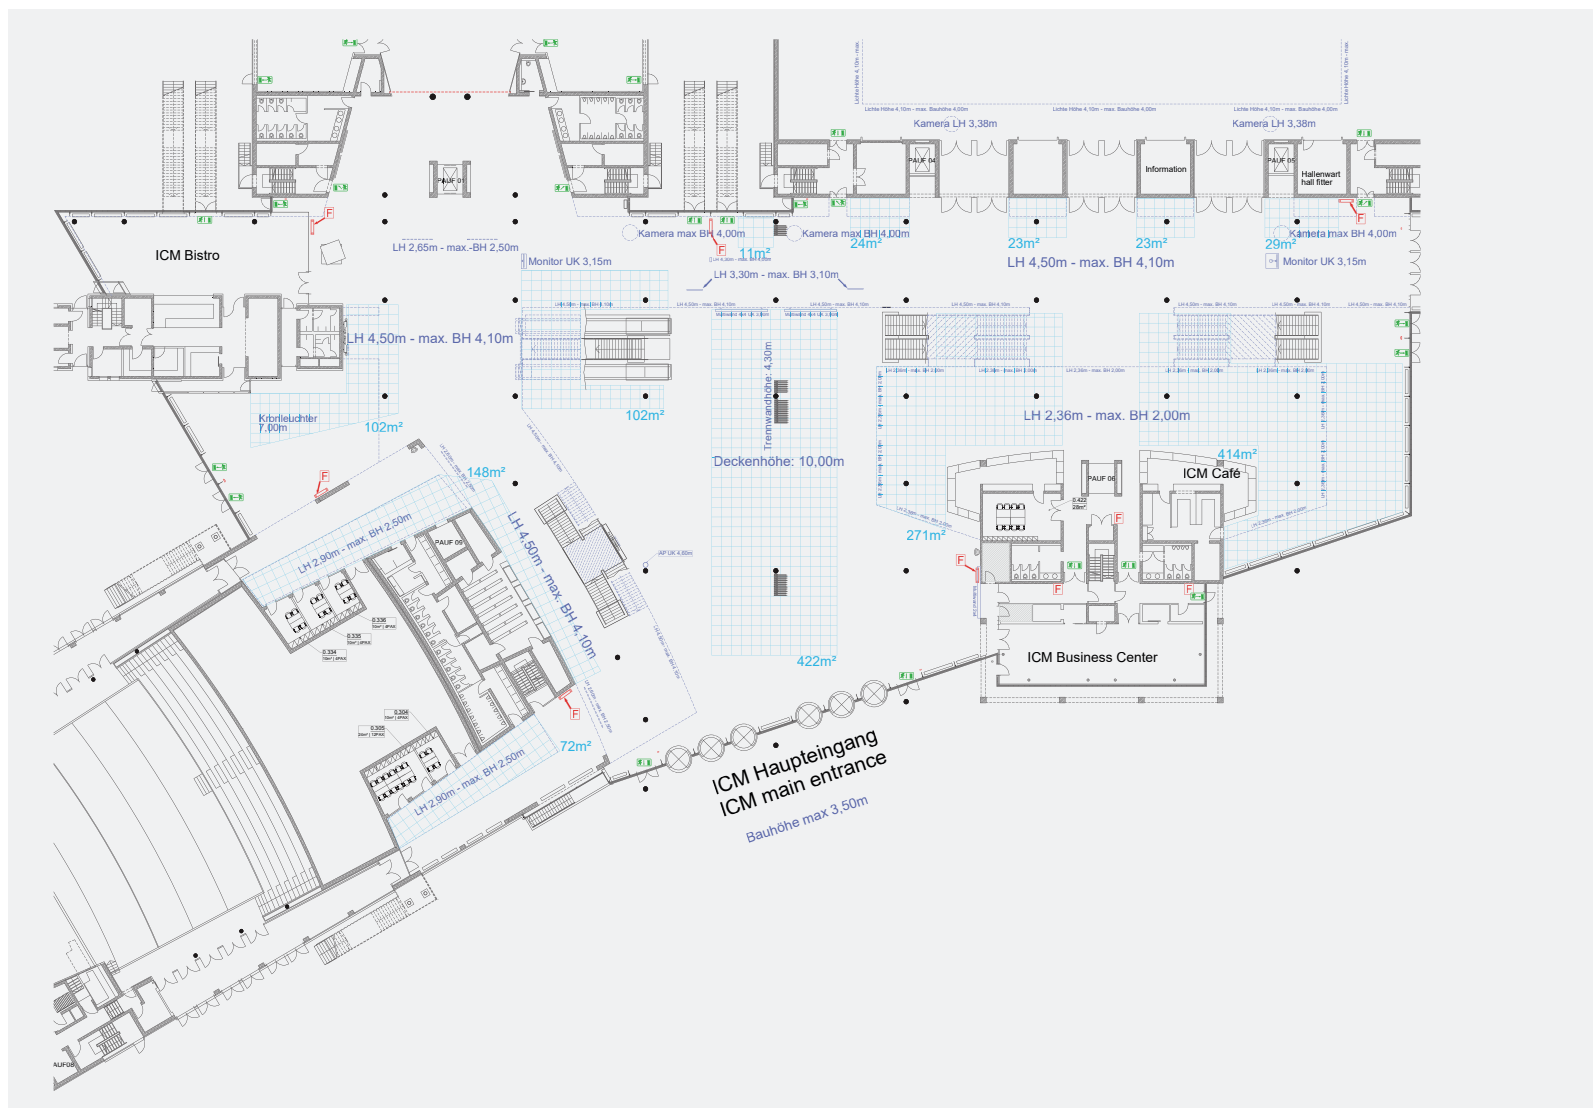



Besucher	Nutzfläche* in m²
6.000	1.678

* die übrigen flächen müssen als Fluchtwege ständig freigehalten werden

- Ausstellungsbedingungen:**
- Standauftritt unter Einhaltung von ausreichend Fluchtgängen in den schraffierten Flächen
 - Feuerlöscheinrichtungen und Fluchtwege sind auch in Auf- und Abbauphasen ständig freizuhalten
 - Aufbaumaße sind eigenverantwortlich vor Ort zu prüfen



Feuerlöscher 
Fluchtweg 

Planungsstand: 11. Oktober 2019
Die Weitergabe an Dritte ist nur mit schriftlicher Genehmigung gestattet. Alle Angaben sind eigenverantwortlich vor Ort zu prüfen!